




LE RENAISSANCE
— RETRAITE —

FLEURIMONT

Le Renaissance Fleurimont
1341 Rue King Est,
Sherbrooke (Qc)
J1G 1E6

- PLANS CLÉS DES NIVEAUX
- PLANS TYPES DES UNITÉS
- VUES TYPES 3D

1-844-843-1113
lerenaissance.ca

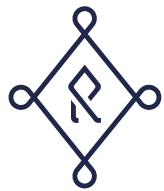

LE RENAISSANCE
— RETRAITE —



Échelle : 1/8" = 1'-0"

3^{1/2}

MODÈLE 3A

SUPERFICIE
INTÉRIEUR

640 pi²

BALCON

75 pi²

TOTAL

715 pi²

COMMODITÉS

- Espace Laveuse-Sécheuse
- Espace Lave-Vaisselle
- Rangement
- Air climatisé
- Walk-in


LÉGENDE

- 1 BALCON (12'-6" x 6'-0")
- 2 BUANDERIE (3'-0" x 5'-3")
- 3 CHAMBRE (10'-4" x 12'-7")
- 4 CUISINE (11'-0" x 8'-5")
- 5 SALLE-DE BAIN (6'-9" x 10'-9")
- 6 SALLE-À-MANGER (11'-0" x 8'-7")
- 7 SALON (11'-0" x 10'-8")
- 8 WALK-IN (6'-9" x 3'-6")

*Les dimensions et superficies sur les plans sont à titre indicatif seulement

1-844-843-1113

lerenaissance.ca

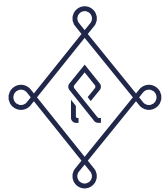

L^E RENAISSANCE
— RETRAITE —



Échelle : 1/8" = 1'-0"

3^{1/2}

MODÈLE 3B

SUPERFICIE
INTÉRIEUR

786 pi²

BALCON

75 pi²

TOTAL

861 pi²

COMMODITÉS

- Espace Laveuse-Sécheuse
- Espace Lave-Vaisselle
- Rangement
- Air climatisé
- Walk-in


LÉGENDE

- 1 BALCON (12'-6" x 6'-0")
- 2 BUANDERIE (3'-0" x 5'-3")
- 3 CHAMBRE (10'-7" x 12'-11")
- 4 CUISINE (8'-8" x 8'-5")
- 5 RANGEMENT (3'-3" x 4'-0")
- 6 SALLE-DE BAIN (5'-8" x 13'-10")
- 7 SALLE-À-MANGER (11'-0" x 9'-0")
- 8 SALON (11'-0" x 13'-5")
- 9 WALK-IN (6'-11" x 4'-0")

*Les dimensions et superficies sur les plans sont à titre indicatif seulement

1-844-843-1113

lerenaissance.ca

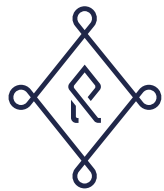

L^E RENAISSANCE
— RETRAITE —



Échelle : 1/8" = 1'-0"

3^{1/2}

MODÈLE 3C

SUPERFICIE
INTÉRIEUR

776 pi²

BALCON

75 pi²

TOTAL

851 pi²

COMMODITÉS

- Espace Laveuse-Sécheuse
- Espace Lave-Vaisselle
- Rangement
- Air climatisé
- Walk-in


LÉGENDE

- 1 BALCON (12'-6" x 6'-0")
- 2 BUANDERIE (5'-9" x 7'-1")
- 3 CHAMBRE (13'-0" x 13'-9")
- 4 CUISINE (8'-8" x 8'-5")
- 5 RANGEMENT (7'-2" x 3'-10")
- 6 SALLE-DE BAIN (9'-2" x 8'-5")
- 7 SALLE-À-MANGER (11'-0" x 8'-7")
- 8 SALON (11'-0" x 10'-8")
- 9 WALK-IN (7'-2" x 6'-0")

*Les dimensions et superficies sur les plans sont à titre indicatif seulement

1-844-843-1113

lerenaissance.ca

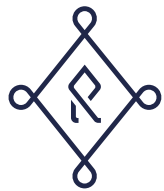

LE RENAISSANCE
— RETRAITE —



Échelle : 1/8" = 1'-0"

3^{1/2}

MODÈLE 3D

SUPERFICIE
INTÉRIEUR

713 pi²

BALCON

61 pi²

TOTAL

774 pi²

COMMODITÉS

- Espace Laveuse-Sécheuse
- Espace Lave-Vaisselle
- Rangement
- Air climatisé
- Walk-in


LÉGENDE

- 1 BALCON (11'-1" x 5'-6")
- 2 BUANDERIE (3'-0" x 5'-3")
- 3 CHAMBRE (10'-5" x 12'-7")
- 4 CUISINE (8'-7" x 8'-5")
- 5 RANGEMENT (8'-7" x 3'-10")
- 6 SALLE-DE BAIN (9'-2" x 4'-11")
- 7 SALLE-À-MANGER (11'-0" x 8'-3")
- 8 SALON (11'-0" x 12'-6")
- 9 WALK-IN (6'-9" x 3'-0")

*Les dimensions et superficies sur les plans sont à titre indicatif seulement

1-844-843-1113

lerenaissance.ca

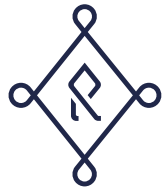

L^E RENAISSANCE
— RETRAITE —



Échelle : 1/8" = 1'-0"

3^{1/2}

MODÈLE 3E

SUPERFICIE
INTÉRIEUR

666 pi²

BALCON

75 pi²

TOTAL

741 pi²

COMMODITÉS

- Espace Laveuse-Sécheuse (sup.)
- Espace Lave-Vaisselle
- Rangement
- Air climatisé
- Walk-in


LÉGENDE

- 1 BALCON (12'-6" x 6'-0")
- 2 BUANDERIE (3'-3" x 3'-9")
- 3 CHAMBRE (10'-7" x 13'-0")
- 4 CUISINE (10'-0" x 9'-6")
- 5 SALLE-DE BAIN (7'-2" x 8'-7")
- 6 SALLE-À-MANGER (8'-0" x 8'-3")
- 7 SALON (9'-5" x 10'-0")
- 8 WALK-IN (6'-11" x 4'-5")

*Les dimensions et superficies sur les plans sont à titre indicatif seulement

1-844-843-1113

lerenaissance.ca

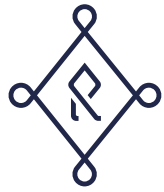

L^E RENAISSANCE
— RETRAITE —



Échelle : 1/8" = 1'-0"

3^{1/2}

MODÈLE 3F

SUPERFICIE
INTÉRIEUR

799 pi²

BALCON

75 pi²

TOTAL

874 pi²

COMMODITÉS

- Espace Laveuse-Sécheuse
- Espace Lave-Vaisselle
- Rangement
- Air climatisé
- Walk-in


LÉGENDE

- 1 BALCON (12'-6" x 6'-0")
- 2 BUANDERIE (7'-1" x 7'-3")
- 3 CHAMBRE (13'-6" x 12'-8")
- 4 CUISINE (8'-5" x 8'-8")
- 5 RANGEMENT (6'-2" x 4'-11")
- 6 SALLE-DE BAIN (8'-5" x 9'-2")
- 7 SALLE-À-MANGER (8'-7" x 11'-0")
- 8 SALON (10'-8" x 11'-0")
- 9 WALK-IN (5'-2" x 8'-11")

*Les dimensions et superficies sur les plans sont à titre indicatif seulement

1-844-843-1113

lerenaissance.ca

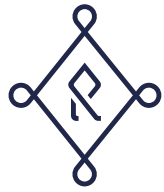

LE RENAISSANCE
— RETRAITE —



Échelle : 1/8" = 1'-0"

3^{1/2}

MODÈLE 3G

SUPERFICIE
INTÉRIEUR

644 pi²

BALCON

75 pi²

TOTAL

719 pi²

COMMODITÉS

- Espace Laveuse-Sécheuse
- Espace Lave-Vaisselle
- Rangement
- Air climatisé
- Walk-in


LÉGENDE

- 1 BALCON (12'-6" x 6'-0")
- 2 BUANDERIE (3'-0" x 5'-3")
- 3 CHAMBRE (10'-4" x 12'-7")
- 4 CUISINE (10'-0" x 9'-7")
- 5 SALLE-DE BAIN (5'-3" x 11'-0")
- 6 SALLE-À-MANGER (11'-0" x 7'-5")
- 7 SALON (11'-0" x 10'-8")
- 8 WALK-IN (6'-9" x 3'-3")

*Les dimensions et superficies sur les plans sont à titre indicatif seulement

1-844-843-1113

lerenaissance.ca

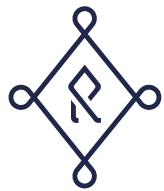

LE RENAISSANCE
— RETRAITE —



Échelle : 1/8" = 1'-0"

3^{1/2}

MODÈLE 3H

SUPERFICIE
INTÉRIEUR

808 pi²

BALCON

75 pi²

TOTAL

883 pi²

COMMODITÉS

- Espace Laveuse-Sécheuse
- Espace Lave-Vaisselle
- Rangement
- Air climatisé
- Walk-in


LÉGENDE

- 1 BALCON (12'-6" x 6'-0")
- 2 BUANDERIE (6'-4" x 3'-0")
- 3 CHAMBRE (11'-11" x 10'-2")
- 4 CUISINE (11'-5" x 10'-10")
- 5 RANGEMENT (4'-4" x 8'-9")
- 6 SALLE-DE BAIN (5'-11" x 9'-2")
- 7 SALLE-À-MANGER (10'-" x 9'-3")
- 8 SALON (10'-0" x 9'-2")
- 9 WALK-IN (4'-0" x 6'-10")

*Les dimensions et superficies sur les plans sont à titre indicatif seulement

1-844-843-1113

lerenaissance.ca

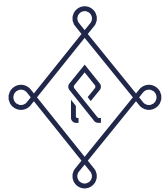


LE RENAISSANCE
— RETRAITE —

MODÈLE 3A



VUES TYPES 3D

1-844-843-1113
lerenaissance.ca

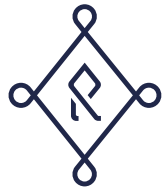


LE RENAISSANCE
— RETRAITE —

MODÈLE 4A - UNITÉ DE COIN



VUES TYPES 3D

1-844-843-1113
lerenaissance.ca

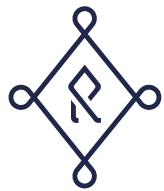

LE RENAISSANCE
— RETRAITE —

MODÈLE 4A - UNITÉ DE COIN




VUES TYPES 3D

1-844-843-1113
lerenaissance.ca



LE RENAISSANCE
— RETRAITE —

NIVEAU 0

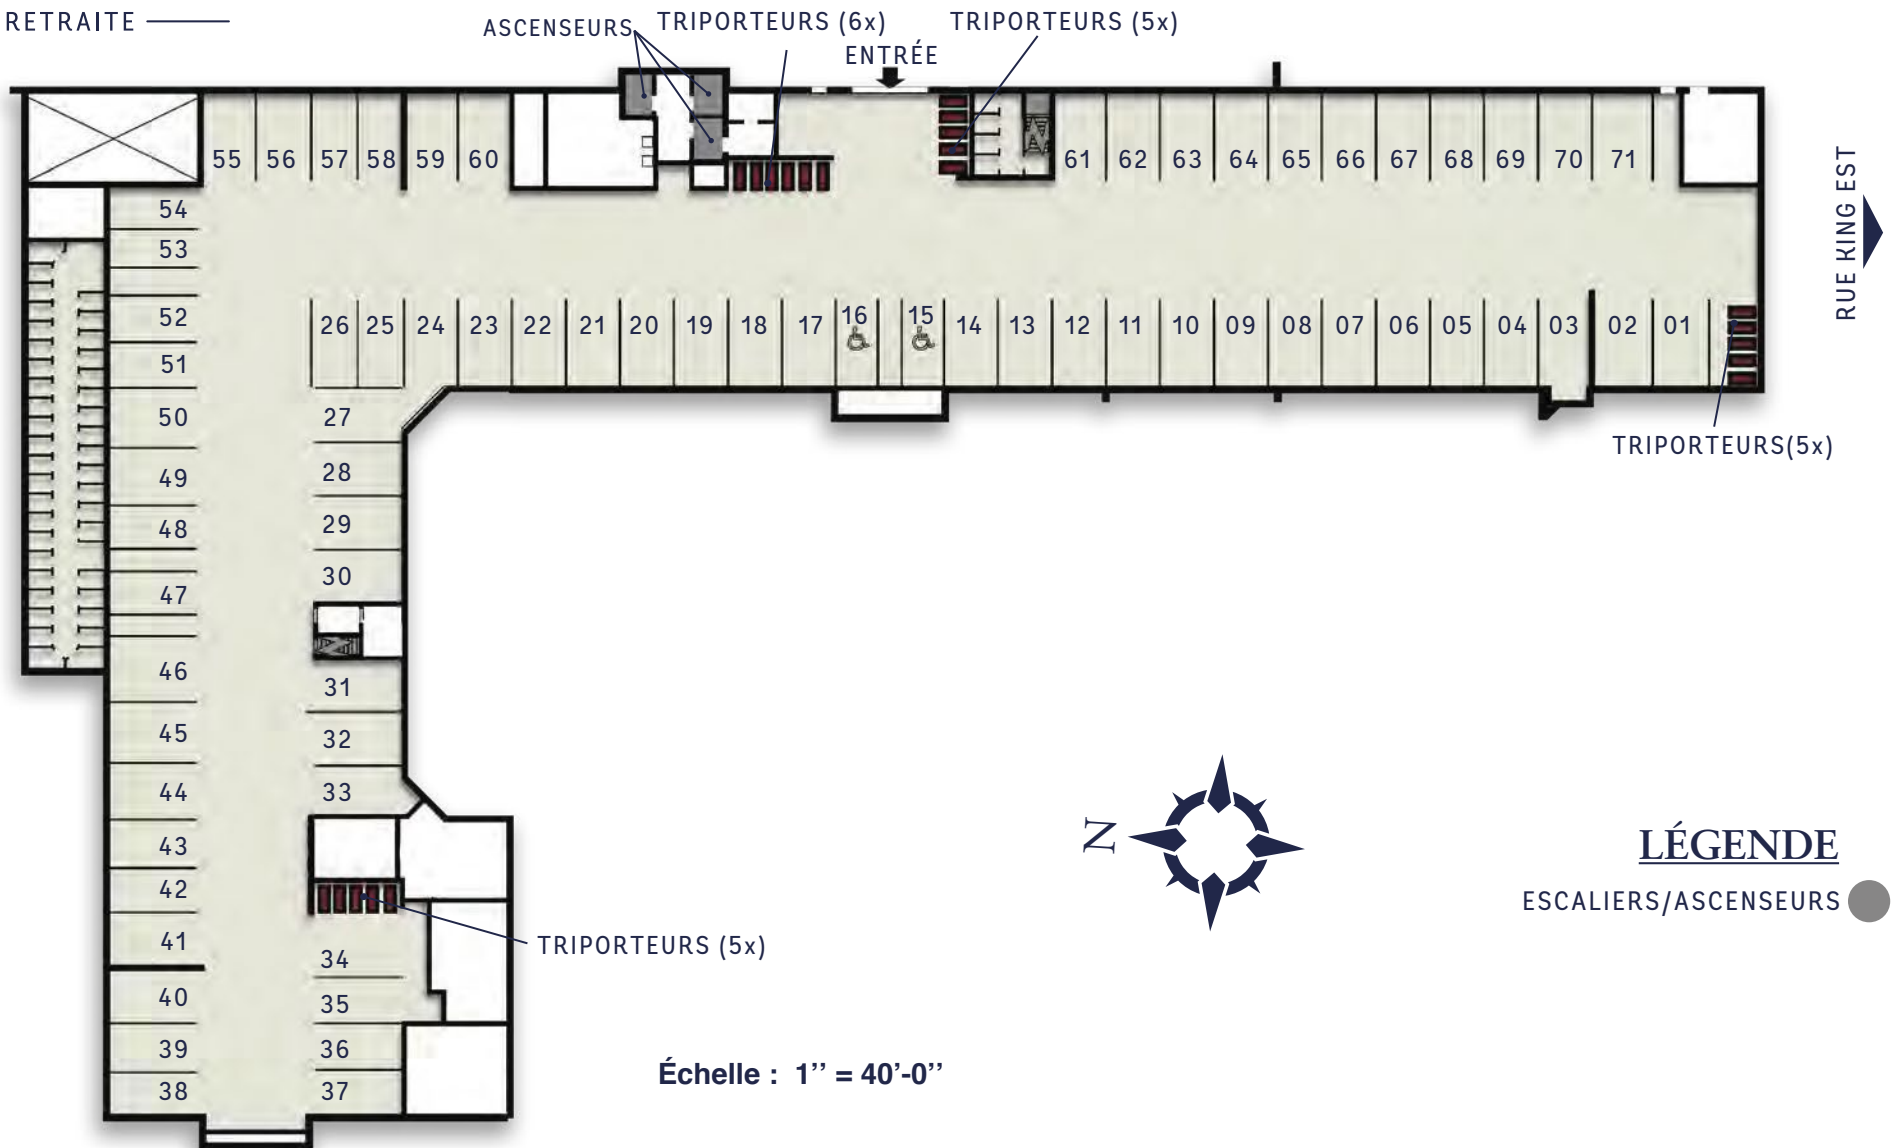


1-844-843-1113
lerenaissance.ca



LE RENAISSANCE RETRAITE

NIVEAU 1

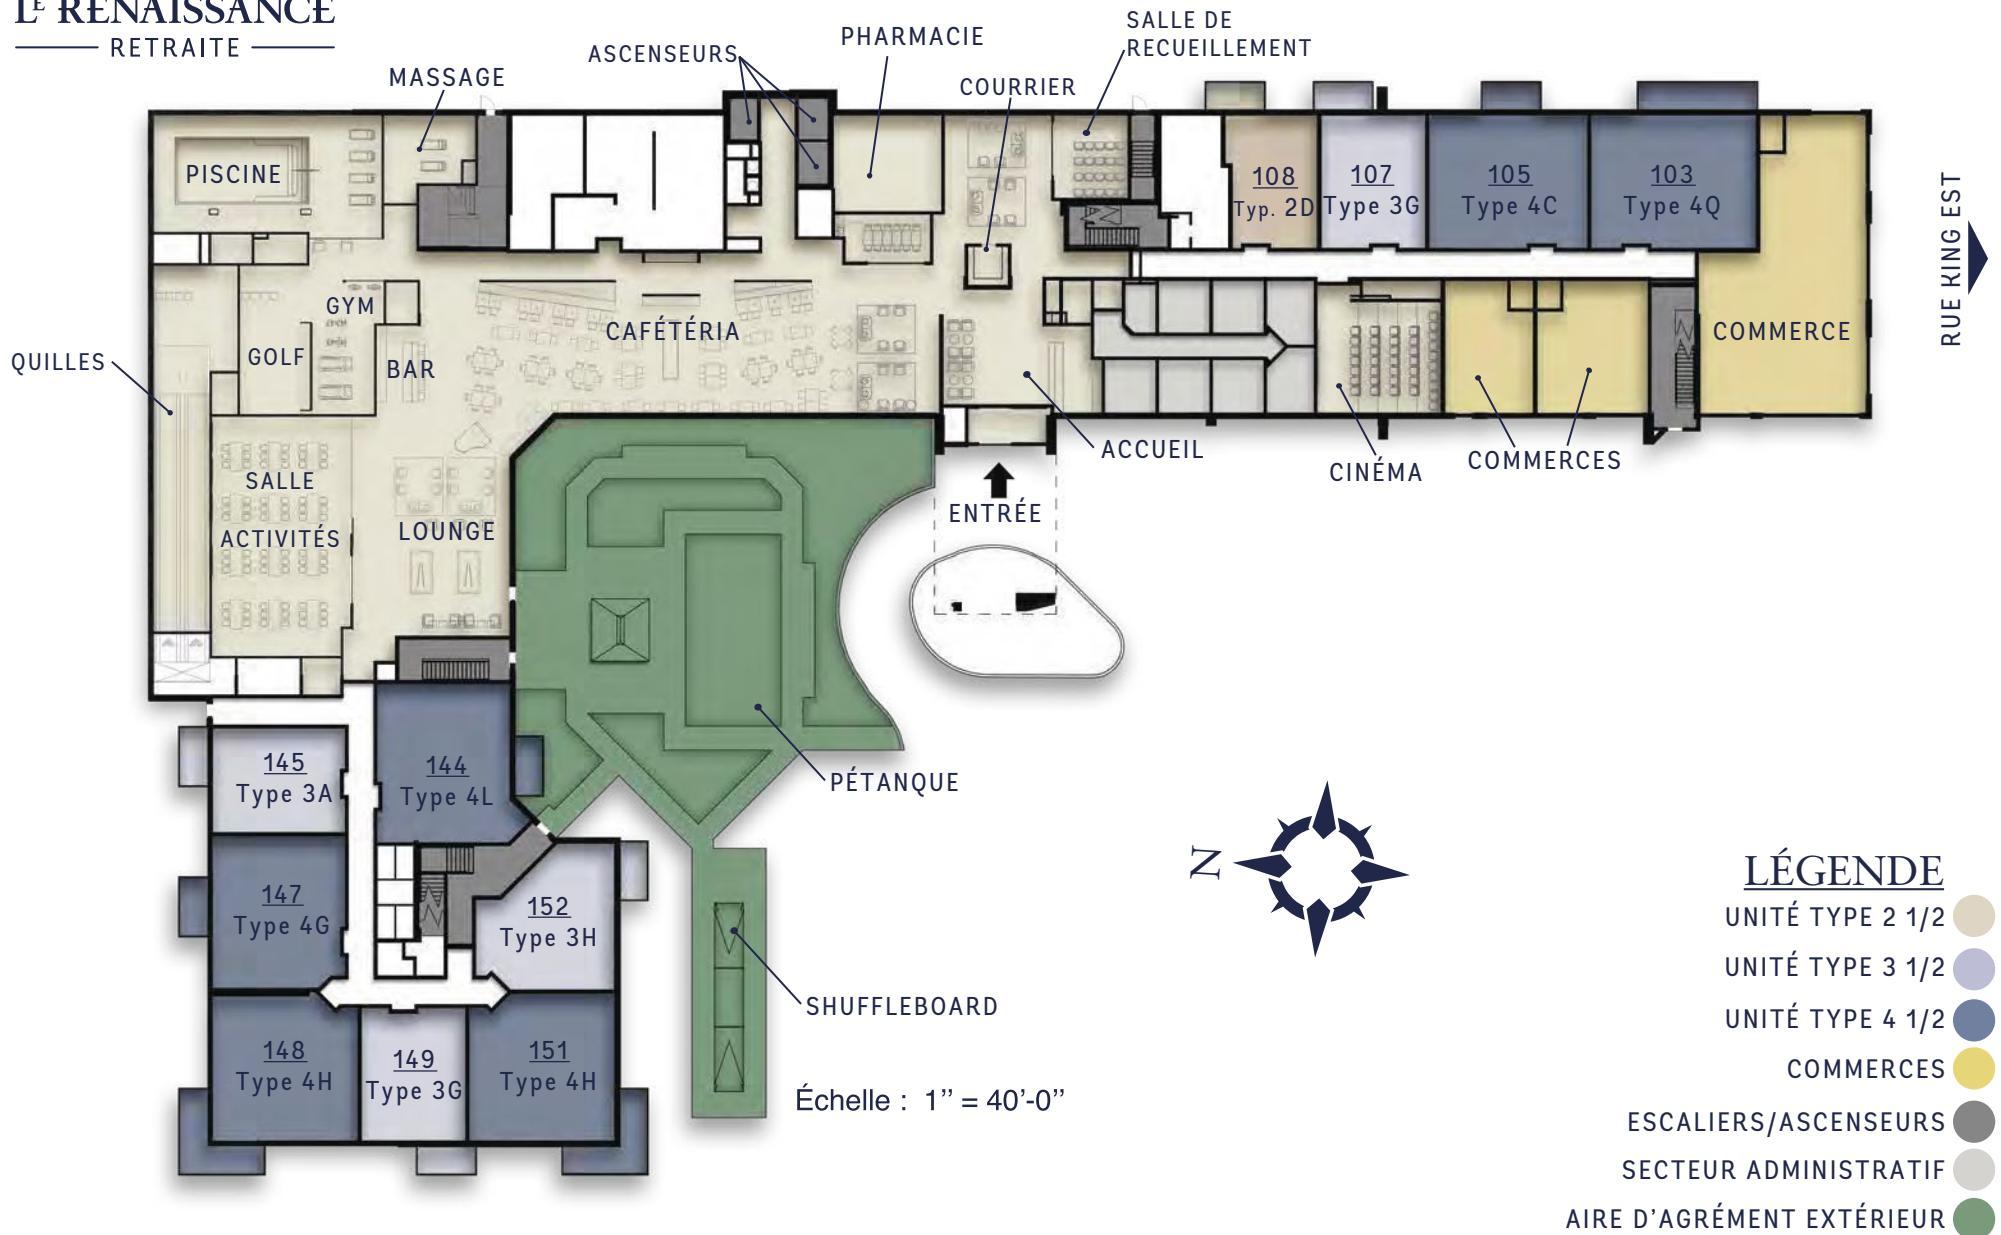



LE RENAISSANCE
— RETRAITE —

NIVEAU 2



LÉGENDE

- UNITÉ TYPE 2 1/2
- UNITÉ TYPE 3 1/2
- UNITÉ TYPE 4 1/2
- UNITÉ TYPE 5 1/2
- ESCALIERS/ASCENSEURS
- UNITÉS DE SOIN

1-844-843-1113
lerenaissance.ca



LE RENAISSANCE
— RETRAITE —

NIVEAU 3



1-844-843-1113
lerenaissance.ca



LE RENAISSANCE
— RETRAITE —

NIVEAU 4



1-844-843-1113
lerenaissance.ca



LE RENAISSANCE
— RETRAITE —

NIVEAU 5



1-844-843-1113
lerenaissance.ca



LE RENAISSANCE
— RETRAITE —

NIVEAU 6



1-844-843-1113
lerenaissance.ca



LE RENAISSANCE
— RETRAITE —

NIVEAU 7





LE RENAISSANCE
— RETRAITE —

NIVEAU 8

