

LE RENAISSANCE  
RETRAITE




FLEURIMONT

Le Renaissance Fleurimont  
1341 Rue King Est,  
Sherbrooke (Qc)  
J1G 1E6

- PLANS CLÉS DES NIVEAUX
- PLANS TYPES DES UNITÉS
- VUES TYPES 3D

1-844-843-1113  
[lerenaissance.ca](http://lerenaissance.ca)

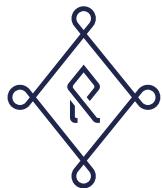

L<sup>E</sup> RENAISSANCE  
RETRAITE



4 1/2

MODÈLE 4A

SUPERFICIE  
INTÉRIEUR

1188 pi<sup>2</sup>

BALCON

176 pi<sup>2</sup>

TOTAL

1363 pi<sup>2</sup>

### COMMODITÉS

- Espace Laveuse-Sécheuse
- Espace Lave-Vaisselle
- Rangement
- Air climatisé
- Walk-in

### LÉGENDE


- 1 BALCON (18'-2" x 18'-2")
- 2 BUANDERIE (5'-2" x 6'-11")
- 3 CHAMBRE (11'-6" x 13'-6")
- 4 CHAMBRE (11'-7" x 10'-12")
- 5 CUISINE (10'-7" x 8'-5")
- 6 RANGEMENT (4'-0" x 9'-11")
- 7 SALLE-DE BAIN (5'-0" x 10'-8")
- 8 SALLE-DE-BAIN (7'-12" x 9'-1")
- 9 SALLE-À-MANGER (11'-2" x 10'-9")
- 10 SALON (11'-7" x 12'-8")
- 11 WALK-IN (7'-0" x 4'-0")

Échelle : 1/8" = 1'-0"

\*Les dimensions et superficies sur les plans sont à titre indicatif seulement

1-844-843-1113

lerenaissance.ca

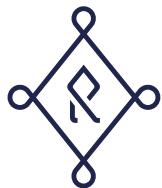

L<sup>E</sup> RENAISSANCE  
RETRAITE



4 1/2

MODÈLE 4B

SUPERFICIE  
INTÉRIEUR

1006 pi<sup>2</sup>

BALCON

75 pi<sup>2</sup>

TOTAL

1081 pi<sup>2</sup>

### COMMODITÉS

- Espace Laveuse-Sécheuse
- Espace Lave-Vaisselle
- Rangement
- Air climatisé
- Walk-in

### LÉGENDE


- 1 BALCON (12'-6" x 6'-0")
- 2 BUANDERIE (6'-4" x 5'-5")
- 3 CHAMBRE (10'-0" x 12'-2")
- 4 CHAMBRE (11'-7" x 12'-10")
- 5 CUISINE (9'-8" x 8'-5")
- 6 RANGEMENT (6'-4" x 5'-5")
- 7 SALLE-DE BAIN (6'-7" x 10'-8")
- 8 SALLE-DE-BAIN (5'-0" x 9'-0")
- 9 SALLE-À-MANGER (10'-8" x 7'-10")
- 10 SALON (12'-0" x 11'-5")
- 11 WALK-IN (6'-8" x 4'-0")
- 12 WALK-IN (7'-0" x 5'-0")

Échelle : 1/8" = 1'-0"

\*Les dimensions et superficies sur les plans sont à titre indicatif seulement

1-844-843-1113

lerenaissance.ca

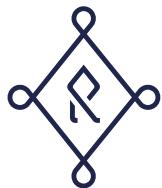

## LE RENAISSANCE RETRAITE



**4 1/2**

**MODÈLE 4C**

SUPERFICIE  
INTÉRIEUR

**980 pi<sup>2</sup>**

BALCON

**75 pi<sup>2</sup>**

TOTAL

**1055 pi<sup>2</sup>**

### COMMODITÉS

- Espace Laveuse-Sécheuse
- Espace Lave-Vaisselle
- Rangement
- Air climatisé
- Walk-in

### LÉGENDE

- 1 BALCON (12'-6" x 6'-0")
- 2 BUANDERIE (5'-11" x 5'-6")
- 3 CHAMBRE (10'-8" x 12'-10")
- 4 CHAMBRE (10'-5" x 12'-2")
- 5 CUISINE (8'-8" x 8'-5")
- 6 RANGEMENT (3'-5" x 6'-10")
- 7 SALLE-DE BAIN (5'-0" x 8'-12")
- 8 SALLE-DE-BAIN (6'-8" x 10'-8")
- 9 SALLE-À-MANGER (10'-8" x 7'-10")
- 10 SALON (11'-6" x 11'-5")
- 11 WALK-IN (6'-8" x 5'-0")
- 12 WALK-IN (7'-0" x 4'-0")

Échelle : 1/8" = 1'-0"

\*Les dimensions et superficies sur les plans sont à titre indicatif seulement

**1-844-843-1113**

[lerenaissance.ca](http://lerenaissance.ca)



**LE RENAISSANCE  
RETRAITE**



**4 1/2**

**MODÈLE 4D**

**SUPERFICIE  
INTÉRIEUR**

**920 pi<sup>2</sup>**

**BALCON**

**75 pi<sup>2</sup>**

**TOTAL**

**995 pi<sup>2</sup>**

**COMMODITÉS**

- Espace Laveuse-Sécheuse
- Espace Lave-Vaisselle
- Rangement
- Air climatisé
- Walk-in

**LÉGENDE**


- 1 BALCON (12'-6" x 6'-0")
- 2 BUANDERIE (3'-0" x 5'-3")
- 3 CHAMBRE (10'-5" x 12'-7")
- 4 CHAMBRE (10'-9" x 14'-0")
- 5 CUISINE (8'-7" x 8'-5")
- 6 SALLE-DE BAIN (5'-0" x 10'-9")
- 7 SALLE-DE-BAIN (7'-0" x 8'-5")
- 8 SALLE-À-MANGER (10'-11" x 8'-7")
- 9 SALON (10'-11" x 10'-8")
- 10 WALK-IN (6'-9" x 3'-6")
- 11 WALK-IN (7'-0" x 5'-3")

Échelle : 1/8" = 1'-0"

\*Les dimensions et superficies sur les plans sont à titre indicatif seulement

**1-844-843-1113**

[lerenaissance.ca](http://lerenaissance.ca)

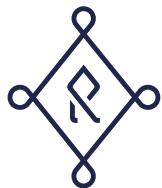

**LE RENAISSANCE  
RETRAITE**

**4 1/2**

**MODÈLE 4E**

**SUPERFICIE  
INTÉRIEUR**

**939 pi<sup>2</sup>**

**BALCON**

**75 pi<sup>2</sup>**

**TOTAL**

**1014 pi<sup>2</sup>**

### **COMMODITÉS**

- Espace Laveuse-Sécheuse
- Espace Lave-Vaisselle
- Rangement
- Air climatisé
- Walk-in

### **LÉGENDE**

- 1 BALCON (12'-6" x 6'-0")
- 2 BUANDERIE (3'-0" x 6'-4")
- 3 CHAMBRE (10'-6" x 13'-0")
- 4 CHAMBRE (10'-1" x 11'-8")
- 5 CUISINE (10'-5" x 8'-5")
- 6 RANGEMENT (7'-2" x 4'-6")
- 7 SALLE-DE BAIN (10'-1" x 8'-3")
- 8 SALLE-DE-BAIN (7'-7" x 8'-3")
- 9 SALLE-À-MANGER (10'-9" x 9'-5")
- 10 SALON (10'-9" x 9'-10")
- 11 WALK-IN (6'-10" x 6'-4")



Échelle : 1/8" = 1'-0"

\*Les dimensions et superficies sur les plans sont à titre indicatif seulement

**1-844-843-1113**

[lerenaissance.ca](http://lerenaissance.ca)



## LE RENAISSANCE RETRAITE



4 1/2

MODÈLE 4F

SUPERFACE  
INTÉRIEUR

1052 pi<sup>2</sup>

BALCON

75 pi<sup>2</sup>

TOTAL

1127 pi<sup>2</sup>

### COMMODITÉS

- Espace Laveuse-Sécheuse
- Espace Lave-Vaisselle
- Rangement
- Air climatisé
- Walk-in

### LÉGENDE

- 1 BALCON (12'-6" x 6'-0")
- 2 BUANDERIE (5'-7" x 5'-2")
- 3 CHAMBRE (11'-3" x 13'-6")
- 4 CHAMBRE (10'-6" x 11'-0")
- 5 CUISINE (9'-6" x 8'-5")
- 6 RANGEMENT (3'-3" x 4'-11")
- 7 SALLE-DE BAIN (5'-3" x 7'-8")
- 8 SALLE-DE-BAIN (5'-0" x 8'-11")
- 9 SALLE-À-MANGER (10'-0" x 10'-9")
- 10 SALON (10'-6" x 10'-11")
- 11 WALK-IN (7'-0" x 4'-0")

Échelle : 1/8" = 1'-0"

\*Les dimensions et superficies sur les plans sont à titre indicatif seulement

1-844-843-1113

lerenaissance.ca



**LE RENAISSANCE  
RETRAITE**

**4 1/2**

**MODÈLE 4G**

**SUPERFICIE  
INTÉRIEUR**

**927 pi<sup>2</sup>**

**BALCON**

**75 pi<sup>2</sup>**

**TOTAL**

**1002pi<sup>2</sup>**

**COMMODITÉS**

- Espace Laveuse-Sécheuse
- Espace Lave-Vaisselle
- Rangement
- Air climatisé
- Walk-in

**LÉGENDE**




Échelle : 1/8" = 1'-0"

\*Les dimensions et superficies sur les plans sont à titre indicatif seulement

**1-844-843-1113**

[lerenaissance.ca](http://lerenaissance.ca)

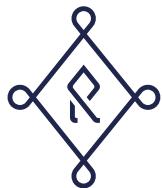

## LE RENAISSANCE RETRAITE



4 1/2

MODÈLE 4H

SUPERFICIE  
INTÉRIEUR

979 pi<sup>2</sup>

BALCON

176 pi<sup>2</sup>

TOTAL

1155 pi<sup>2</sup>

### COMMODITÉS

- Espace Laveuse-Sécheuse
- Espace Lave-Vaisselle
- Rangement
- Air climatisé

### LÉGENDE


- 1 BALCON (18'-2" x 18'-2")
- 2 BUANDERIE (5'-4" x 5'-2")
- 3 CHAMBRE (10'-8" x 13'-3")
- 4 CHAMBRE (10'-9" x 10'-11")
- 5 CUISINE (9'-6" x 8'-5")
- 6 RANGEMENT (6'-2" x 4'-0")
- 7 SALLE-DE BAIN (6'-1" x 11'-6")
- 8 SALLE-À-MANGER (9'-0" x 10'-9")
- 9 SALON (10'-1" x 11'-5")

Échelle : 1/8" = 1'-0"

\*Les dimensions et superficies sur les plans sont à titre indicatif seulement

1-844-843-1113

lerenaissance.ca

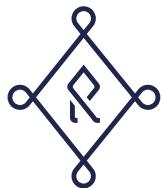

LE RENAISSANCE  
RETRAITE

4 1/2

MODÈLE 41

SUPERFICIE  
INTÉRIEUR

**946 pi<sup>2</sup>**

BALCON

**176 pi<sup>2</sup>**

TOTAL

**1122 pi<sup>2</sup>**

### COMMODITÉS

- Espace Laveuse-Sécheuse
- Espace Lave-Vaisselle
- Rangement
- Air climatisé
- Walk-in


### LÉGENDE



Échelle : 1/8" = 1'-0"

\*Les dimensions et superficies sur les plans sont à titre indicatif seulement

1-844-843-1113  
[lerenaissance.ca](http://lerenaissance.ca)

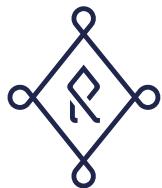

**LE RENAISSANCE  
RETRAITE**

**4 1/2**

**MODÈLE 4J**

**SUPERFICIE  
INTÉRIEUR**

**974 pi<sup>2</sup>**

**BALCON**

**75 pi<sup>2</sup>**

**TOTAL**

**1049pi<sup>2</sup>**

### **COMMODITÉS**

- Espace Laveuse-Sécheuse
- Espace Lave-Vaisselle
- Rangement
- Air climatisé
- Walk-in

### **LÉGENDE**

- 1 BALCON (12'-6" x 6'-0")
- 2 BUANDERIE (3'-0" x 5'-3")
- 3 CHAMBRE (10'-11" x 12'-10")
- 4 CHAMBRE (10'-1" x 12'-2")
- 5 CUISINE (12'-11" x 8'-5")
- 6 SALLE-D'EAU (6'-1" x 6'-0")
- 7 SALLE-DE-BAIN (8'-6" x 8'-9")
- 8 SALLE-À-MANGER (11'-6" x 8'-2")
- 9 SALON (11'-6" x 11'-1")
- 10 WALK-IN (7'-0" x 5'-0")




Échelle : 1/8" = 1'-0"

\*Les dimensions et superficies sur les plans sont à titre indicatif seulement

**1-844-843-1113**

[lerenaissance.ca](http://lerenaissance.ca)

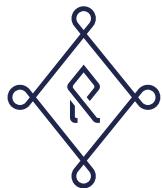

**LE RENAISSANCE  
RETRAITE**



**4 1/2**

**MODÈLE 4K**

**SUPERFICIE  
INTÉRIEUR**

**913 pi<sup>2</sup>**

**BALCON**

**75 pi<sup>2</sup>**

**TOTAL**

**988 pi<sup>2</sup>**

### **COMMODITÉS**

- Espace Laveuse-Sécheuse
- Espace Lave-Vaisselle
- Rangement
- Air climatisé
- Walk-in

### **LÉGENDE**


- 1 BALCON (12'-6" x 6'-0")
- 2 BUANDERIE (5'-8" x 5'-5")
- 3 CHAMBRE (10'-7" x 13'-0")
- 4 CHAMBRE (10'-1" x 10'-8")
- 5 CUISINE (8'-7" x 8'-5")
- 6 RANGEMENT (4'-3" x 4'-6")
- 7 SALLE-DE-BAIN (6'-1" x 10'-4")
- 8 SALLE-À-MANGER (11'-0" x 8'-8")
- 9 SALON (11'-0" x 10'-7")
- 10 WALK-IN (5'-10" x 5'-10")

Échelle : 1/8" = 1'-0"

\*Les dimensions et superficies sur les plans sont à titre indicatif seulement

**1-844-843-1113**

[lerenaissance.ca](http://lerenaissance.ca)

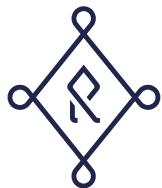

# LE RENAISSANCE RETRAITE

**4 1/2**

MODÈLE 4L

SUPERFICIE  
INTÉRIEUR

**993 pi<sup>2</sup>**

BALCON

**75 pi<sup>2</sup>**

TOTAL

**1068 pi<sup>2</sup>**

## COMMODITÉS

- Espace Laveuse-Sécheuse
- Espace Lave-Vaisselle
- Rangement
- Air climatisé
- Walk-in



## LÉGENDE

- 1 BALCON (12'-6" x 6'-0")
- 2 BUANDERIE (7'-1" x 5'-11")
- 3 CHAMBRE (14'-6" x 10'-0")
- 4 CHAMBRE (13'-0" x 10'-7")
- 5 CUISINE (8'-5" x 8'-6")
- 6 RANGEMENT (5'-9" x 4'-5")
- 7 SALLE-DE BAIN (8'-9" x 5'-0")
- 8 SALLE-DE-BAIN (10'-8" x 6'-8")
- 9 SALLE-À-MANGER (7'-10" x 11'-8")
- 10 SALON (11'-5" x 11'-8")
- 11 WALK-IN (5'-1" x 6'-9")
- 12 WALK-IN (4'-0" x 6'-8")

Échelle : 1/8" = 1'-0"

\*Les dimensions et superficies sur les plans sont à titre indicatif seulement

**1-844-843-1113**

[lerenaissance.ca](http://lerenaissance.ca)



LE RENAISSANCE  
RETRAITE

4 1/2

MODÈLE 4M

SUPERFICIE  
INTÉRIEUR

939 pi<sup>2</sup>

BALCON

75 pi<sup>2</sup>

TOTAL

1014 pi<sup>2</sup>

### COMMODITÉS

- Espace Laveuse-Sécheuse
- Espace Lave-Vaisselle
- Rangement
- Air climatisé
- Walk-in

### LÉGENDE




Échelle : 1/8" = 1'-0"

\*Les dimensions et superficies sur les plans sont à titre indicatif seulement

1-844-843-1113

[lerenaissance.ca](http://lerenaissance.ca)

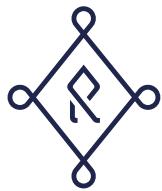

## LE RENAISSANCE RETRAITE



4 1/2

MODÈLE 4N

SUPERFICIE  
INTÉRIEUR

1089 pi<sup>2</sup>

BALCON

135 pi<sup>2</sup>

TOTAL

1224 pi<sup>2</sup>

### COMMODITÉS

- Espace Laveuse-Sécheuse
- Espace Lave-Vaisselle
- Rangement
- Air climatisé
- Walk-in

### LÉGENDE

- 1 BALCON (22'-6" x 6'-0")
- 2 BUANDERIE (5'-2" x 6'-11")
- 3 CHAMBRE (11'-3" x 13'-6")
- 4 CHAMBRE (11'-7" x 10'-12")
- 5 CUISINE (10'-7" x 8'-5")
- 6 RANGEMENT (4'-0" x 9'-11")
- 7 SALLE-DE BAIN (5'-0" x 10'-8")
- 8 SALLE-DE-BAIN (7'-12" x 9'-1")
- 9 SALLE-À-MANGER (11'-2" x 10'-9")
- 10 SALON (10'-6" x 12'-8")
- 11 WALK-IN (7'-0" x 4'-0")

Échelle : 1/8" = 1'-0"

\*Les dimensions et superficies sur les plans sont à titre indicatif seulement

1-844-843-1113

lerenaissance.ca



**LE RENAISSANCE  
RETRAITE**

**4 1/2**

**MODÈLE 4P**

**SUPERFICIE  
INTÉRIEUR**

**1053 pi<sup>2</sup>**

**BALCON**

**123 pi<sup>2</sup>**

**TOTAL**

**1176 pi<sup>2</sup>**

### **COMMODITÉS**

- Espace Laveuse-Sécheuse
- Espace Lave-Vaisselle
- Rangement
- Air climatisé
- Walk-in



### **LÉGENDE**

- 1 BALCON (20'-6" x 6'-0")
- 2 BUANDERIE (5'-7" x 5'-1")
- 3 CHAMBRE (11'-3" x 13'-6")
- 4 CHAMBRE (11'-7" x 10'-12")
- 5 CUISINE (9'-6" x 8'-5")
- 6 RANGEMENT (3'-3" x 4'-11")
- 7 SALLE-DE BAIN (5'-3" x 7'-8")
- 8 SALLE-DE-BAIN (10'-8" x 5'-0")
- 9 SALLE-À-MANGER (10'-1" x 10'-9")
- 10 SALON (10'-6" x 12'-8")
- 11 WALK-IN (7'-0" x 4'-0")

Échelle : 1/8" = 1'-0"

\*Les dimensions et superficies sur les plans sont à titre indicatif seulement

**1-844-843-1113**

[lerenaissance.ca](http://lerenaissance.ca)



**LE RENAISSANCE  
RETRAITE**



Échelle : 1/8'' = 1'-0"

**4 1/2**

**MODÈLE 4Q**

SUPERFICIE  
INTÉRIEUR

**1014 pi<sup>2</sup>**

BALCON

**151 pi<sup>2</sup>**

TOTAL

**1165 pi<sup>2</sup>**

### COMMODITÉS

- Espace Laveuse-Sécheuse
- Espace Lave-Vaisselle
- Rangement
- Air climatisé
- Walk-in

### LÉGENDE

- 1 BALCON (25'-2" x 6'-0")
- 2 BUANDERIE (6'-4" x 5'-5")
- 3 CHAMBRE (10'-0" x 12'-2")
- 4 CHAMBRE (11'-7" x 12'-10")
- 5 CUISINE (9'-8" x 8'-5")
- 6 RANGEMENT (6'-4" x 5'-5")
- 7 SALLE-DE BAIN (6'-7" x 10'-8")
- 8 SALLE-DE-BAIN (5'-0" x 9'-0")
- 9 SALLE-À-MANGER (10'-8" x 7'-10")
- 10 SALON (12'-0" x 11'-5")
- 11 WALK-IN (6'-8" x 4'-0")
- 12 WALK-IN (7'-0" x 5'-0")



L<sup>E</sup> RENAISSANCE  
RETRAITE

## MODÈLE 3A



VUES TYPES 3D

1-844-843-1113  
[lerenaissance.ca](http://lerenaissance.ca)



L<sup>E</sup> RENAISSANCE  
RETRAITE

## MODÈLE 4A - UNITÉ DE COIN



VUES TYPES 3D

1-844-843-1113  
[lerenaissance.ca](http://lerenaissance.ca)



L<sup>E</sup> RENAISSANCE  
RETRAITE

## MODÈLE 4A - UNITÉ DE COIN




VUES TYPES 3D

1-844-843-1113  
[lerenaissance.ca](http://lerenaissance.ca)



LE RENAISSANCE  
RETRAITE

NIVEAU 0

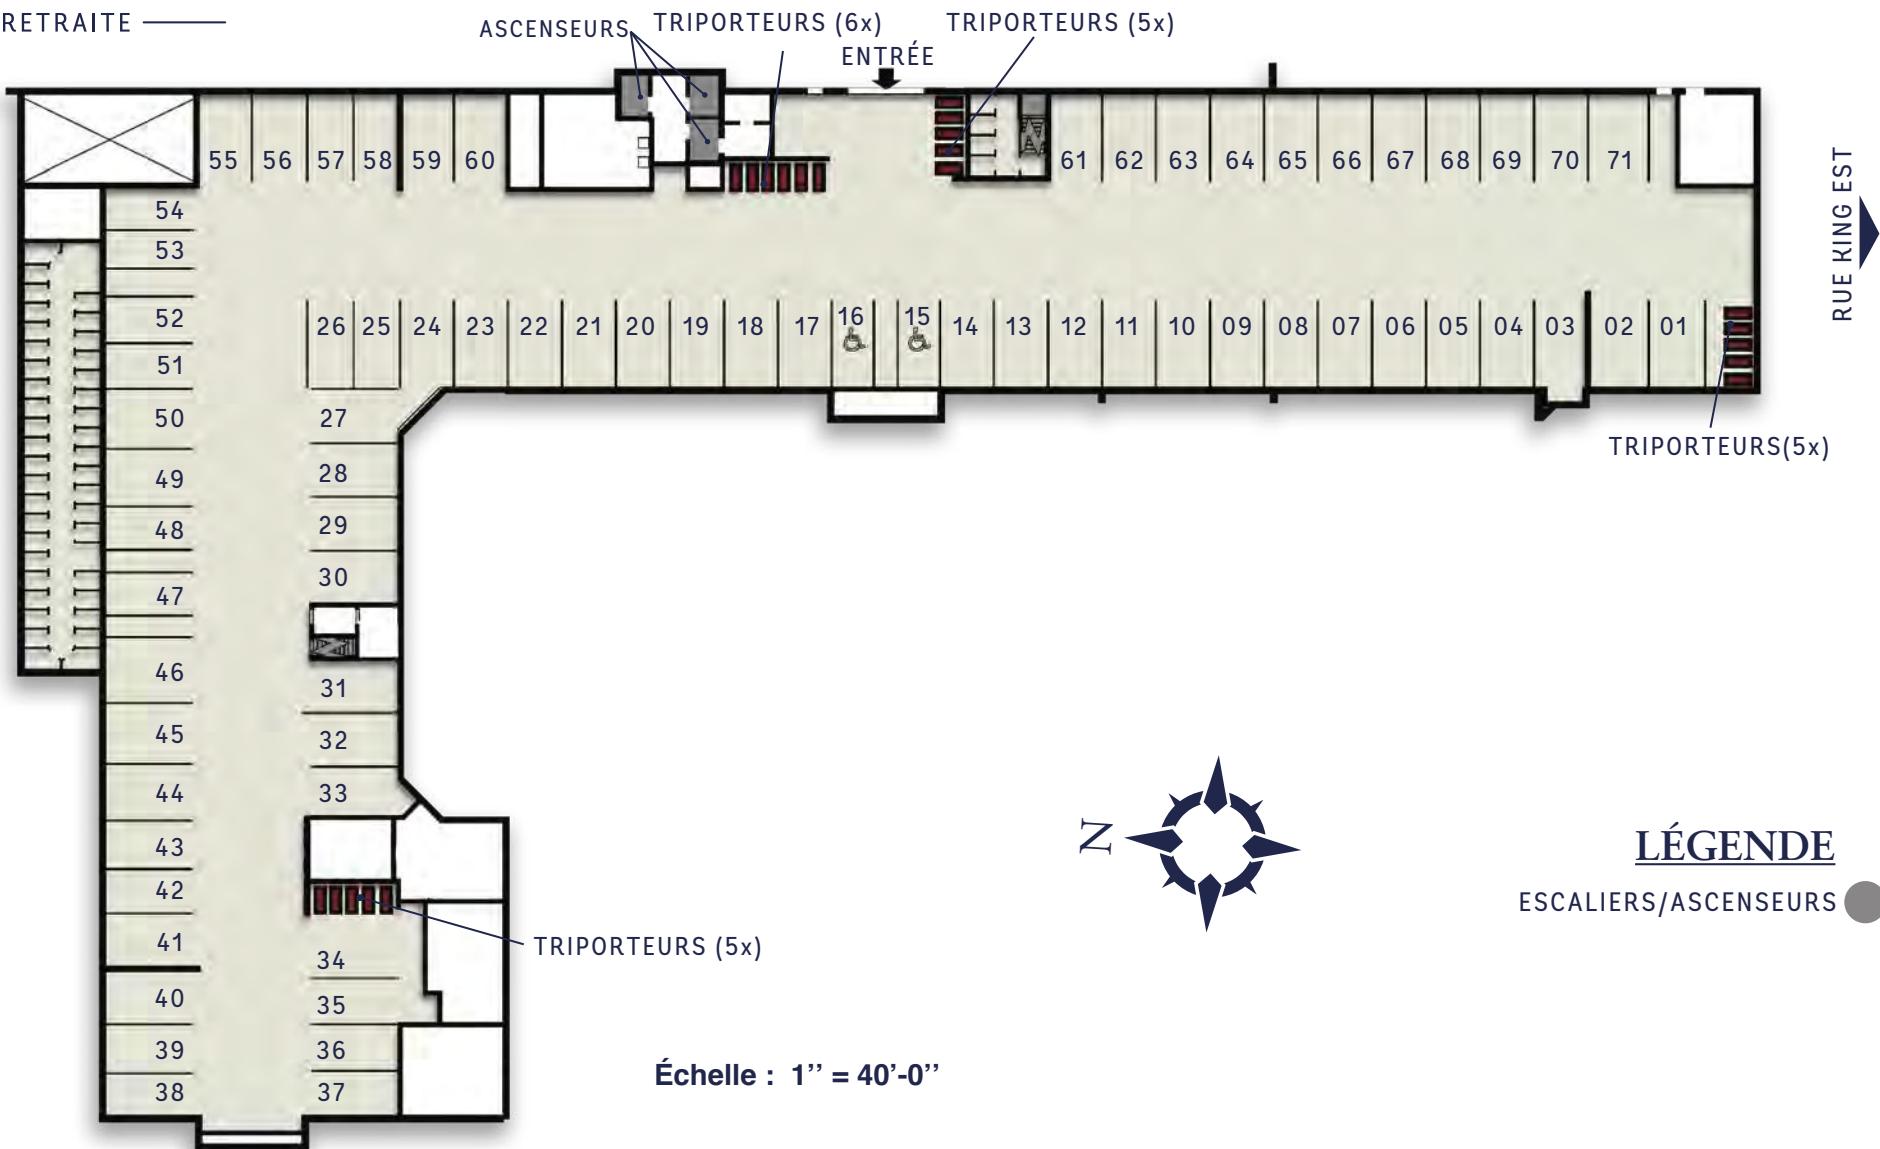


1-844-843-1113  
lerenaissance.ca



# LE RENAISSANCE RETRAITE

# NIVEAU 1

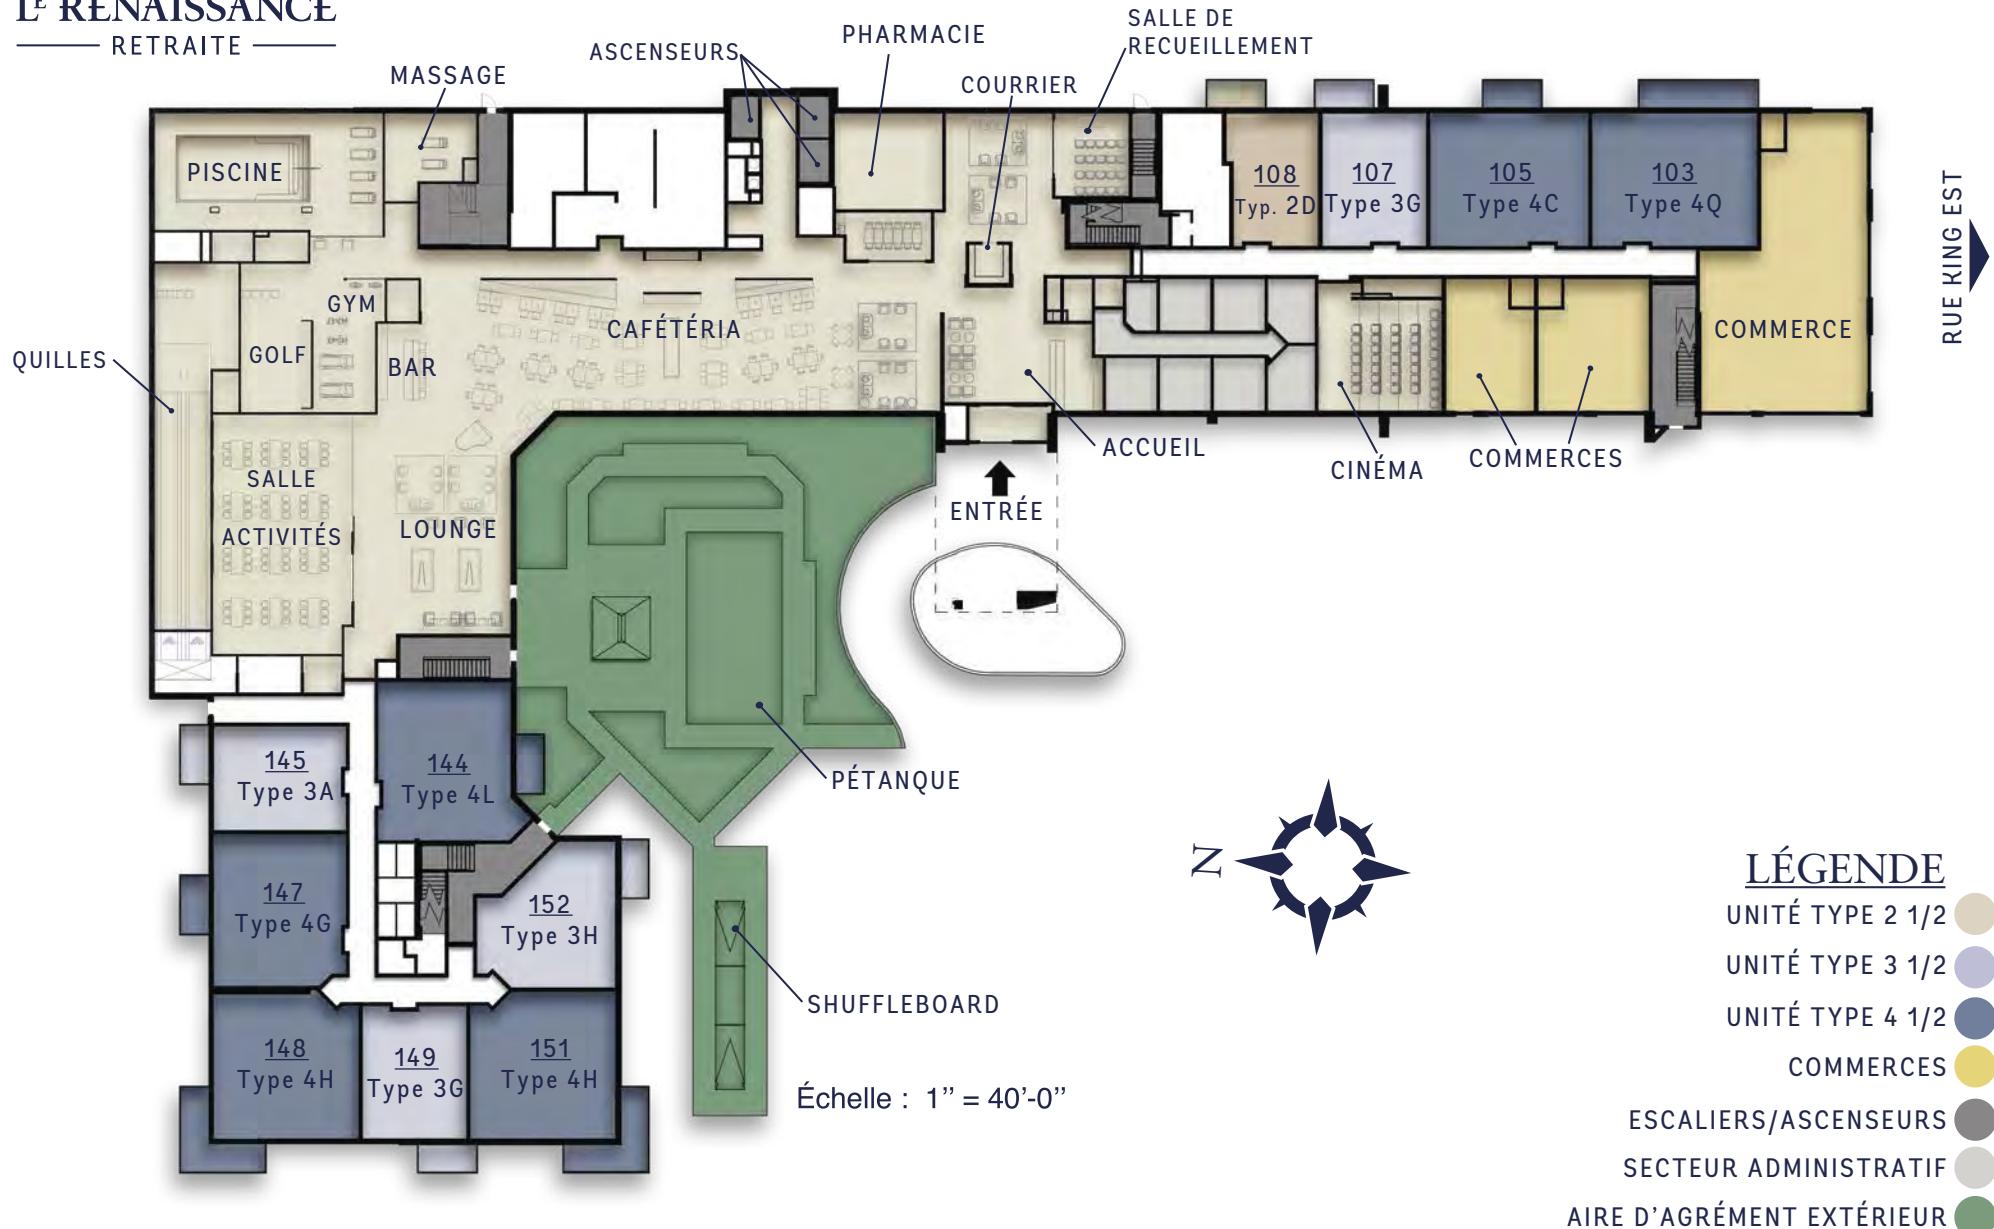

1-844-843-1113  
[lerenaissance.ca](http://lerenaissance.ca)



## LE RENAISSANCE RETRAITE

# NIVEAU 2



1-844-843-1113  
[lerenaissance.ca](http://lerenaissance.ca)



## LE RENAISSANCE RETRAITE

# NIVEAU 3



Échelle : 1" = 40'-0"

### LÉGENDE

- UNITÉ TYPE 2 1/2
- UNITÉ TYPE 3 1/2
- UNITÉ TYPE 4 1/2
- UNITÉ TYPE 5 1/2
- ESCALIERS/ASCENSEURS

1-844-843-1113

[lerenaissance.ca](http://lerenaissance.ca)



**LE RENAISSANCE  
RETRAITE**

**NIVEAU 4**



1-844-843-1113

[lerenaissance.ca](http://lerenaissance.ca)



## LE RENAISSANCE RETRAITE

# NIVEAU 5



1-844-843-1113

[lerenaissance.ca](http://lerenaissance.ca)

# NIVEAU 6



LE RENAISSANCE  
RETRAITE



1-844-843-1113

[lerenaissance.ca](http://lerenaissance.ca)



## LE RENAISSANCE RETRAITE

# NIVEAU 7



1-844-843-1113

[lerenaissance.ca](http://lerenaissance.ca)



## LE RENAISSANCE RETRAITE

# NIVEAU 8



1-844-843-1113  
[lerenaissance.ca](http://lerenaissance.ca)