



LE RENAISSANCE
— RETRAITE —

FLEURIMONT

Le Renaissance Fleurimont
1341 Rue King Est,
Sherbrooke (Qc)
J1G 0G4

- PLANS CLÉS DES NIVEAUX
- PLANS TYPES DES UNITÉS
- VUES TYPES 3D

819-780-7777
lerenaissance.ca



LE RENAISSANCE
— RETRAITE —



Échelle : 1/8" = 1'-0"

*Les dimensions et superficies sur les plans sont à titre indicatif seulement

2^{1/2}

MODÈLE 2A

SUPERFICIE
INTÉRIEUR

596 pi²

BALCON

70 pi²

TOTAL

666 pi²

COMMODITÉS

- Espace Laveuse-Sécheuse (sup.)
- Rangement
- Air climatisé

LÉGENDE

- 1 BALCON (6'-0" x 12'-2")
- 2 BUANDERIE (5'-1" x 3'-3")
- 3 CHAMBRE (10'-4" x 13'-1")
- 4 CUISINE/S-A-M (10'-0" x 8'-3")
- 5 SALLE-DE BAIN (8'-11" x 7'-9")
- 6 SALON (8'-4" x 13'-1")

1-844-843-1113
lerenaissance.ca



LE RENAISSANCE
— RETRAITE —



Échelle : 1/8" = 1'-0"

*Les dimensions et superficies sur les plans sont à titre indicatif seulement

2^{1/2}

MODÈLE 2B

SUPERFICIE
INTÉRIEUR

585 pi²

BALCON

75 pi²

TOTAL

660 pi²

COMMODITÉS

- Espace Laveuse-Sécheuse (sup.)
- Rangement
- Air climatisé

LÉGENDE

- 1 BALCON (6'-0" x 12'-6")
- 2 BUANDERIE (3'-4" x 3'-3")
- 3 CHAMBRE (10'-7" x 10'-2")
- 4 CUISINE/S-A-M (9'-5" x 10'-7")
- 5 SALLE-DE BAIN (8'-11" x 7'-9")
- 6 SALON (9'-0" x 13'-1")

1-844-843-1113

lerenaissance.ca



L^E RENAISSANCE
— RETRAITE —



Échelle : 1/8" = 1'-0"

*Les dimensions et superficies sur les plans sont à titre indicatif seulement

2^{1/2}

MODÈLE 2C

SUPERFICIE
INTÉRIEUR

528 pi²

BALCON

75 pi²

TOTAL

603 pi²

COMMODITÉS

- Espace Laveuse-Sécheuse (sup.)
- Rangement
- Air climatisé

LÉGENDE

- 1 BALCON (12'-6" x 6'-0")
- 2 BUANDERIE (2'-7" x 3'-0")
- 3 CHAMBRE (8'-10" x 9'-6")
- 4 CUISINE (5'-8" x 11'-11")
- 5 SALLE-DE BAIN (10'-8" x 5'-4")
- 6 SALLE-À-MANGER (8'-8" x 8'-7")
- 7 SALON (9'-2" x 9'-11")

1-844-843-1113

lerenaissance.ca



L^E RENAISSANCE
— RETRAITE —



Échelle : 1/8" = 1'-0"

*Les dimensions et superficies sur les plans sont à titre indicatif seulement

2^{1/2}

MODÈLE 2D

SUPERFICIE
INTÉRIEUR

547 pi²

BALCON

70 pi²

TOTAL

617 pi²

COMMODITÉS

- Espace Laveuse-Sécheuse (sup.)
- Rangement
- Air climatisé
- Walk-in

LÉGENDE

- 1 BALCON (12'-6" x 5'-7")
- 2 BUANDERIE (2'-9" x 3'-0")
- 3 CHAMBRE (9'-6" x 9'-6")
- 4 CUISINE (5'-11" x 11'-11")
- 5 SALLE-DE BAIN (10'-8" x 5'-4")
- 6 SALLE-À-MANGER (9'-3" x 10'-0")
- 7 SALON (10'-1" x 9'-11")

1-844-843-1113

lerenaissance.ca



LE RENAISSANCE
— RETRAITE —



Échelle : 1/8" = 1'-0"

*Les dimensions et superficies sur les plans sont à titre indicatif seulement

2^{1/2}

MODÈLE 2E

SUPERFICIE
INTÉRIEUR

500 pi²

BALCON

75 pi²

TOTAL

575 pi²

COMMODITÉS

- Espace Laveuse-Sécheuse (sup.)
- Rangement
- Air climatisé

LÉGENDE

- 1 BALCON (12'-6" x 6'-0")
- 2 BUANDERIE (2'-7" x 3'-0")
- 3 CHAMBRE (9'-8" x 8'-6")
- 4 CUISINE (5'-8" x 11'-11")
- 5 SALLE-DE BAIN (9'-8" x 6'-0")
- 6 SALLE-À-MANGER (7'-10" x 10'-3")
- 7 SALON (9'-2" x 9'-10")

1-844-843-1113

lerenaissance.ca



LE RENAISSANCE
RETRAITE

MODÈLE 3A



VUES TYPES 3D

1-844-843-1113
lerenaissance.ca



LE RENAISSANCE
— RETRAITE —

MODÈLE 4A - UNITÉ DE COIN



VUES TYPES 3D

1-844-843-1113
lerenaissance.ca



LE RENAISSANCE
RETRAITE

MODÈLE 4A - UNITÉ DE COIN




VUES TYPES 3D

1-844-843-1113
lerenaissance.ca



LE RENAISSANCE
— RETRAITE —


NIVEAU 0

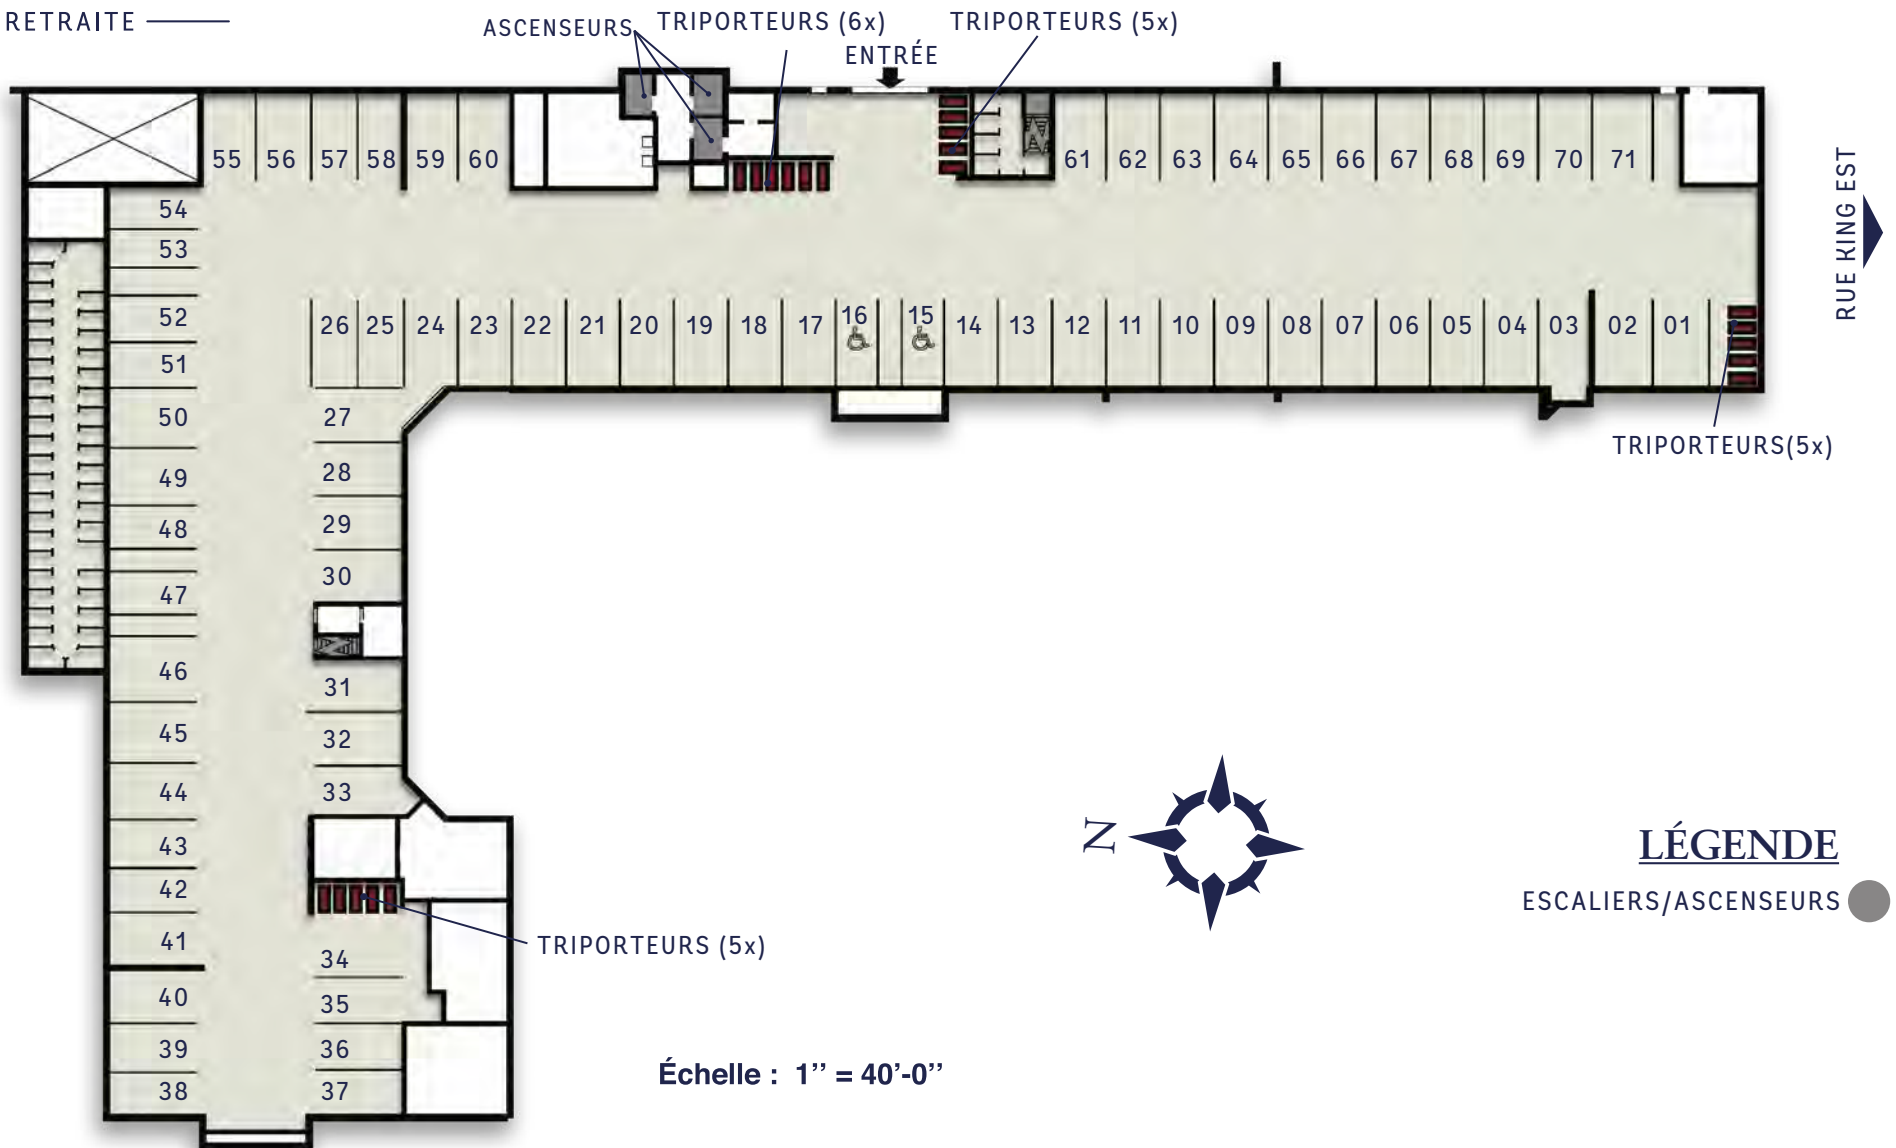



LE RENAISSANCE RETRAITE

NIVEAU 1

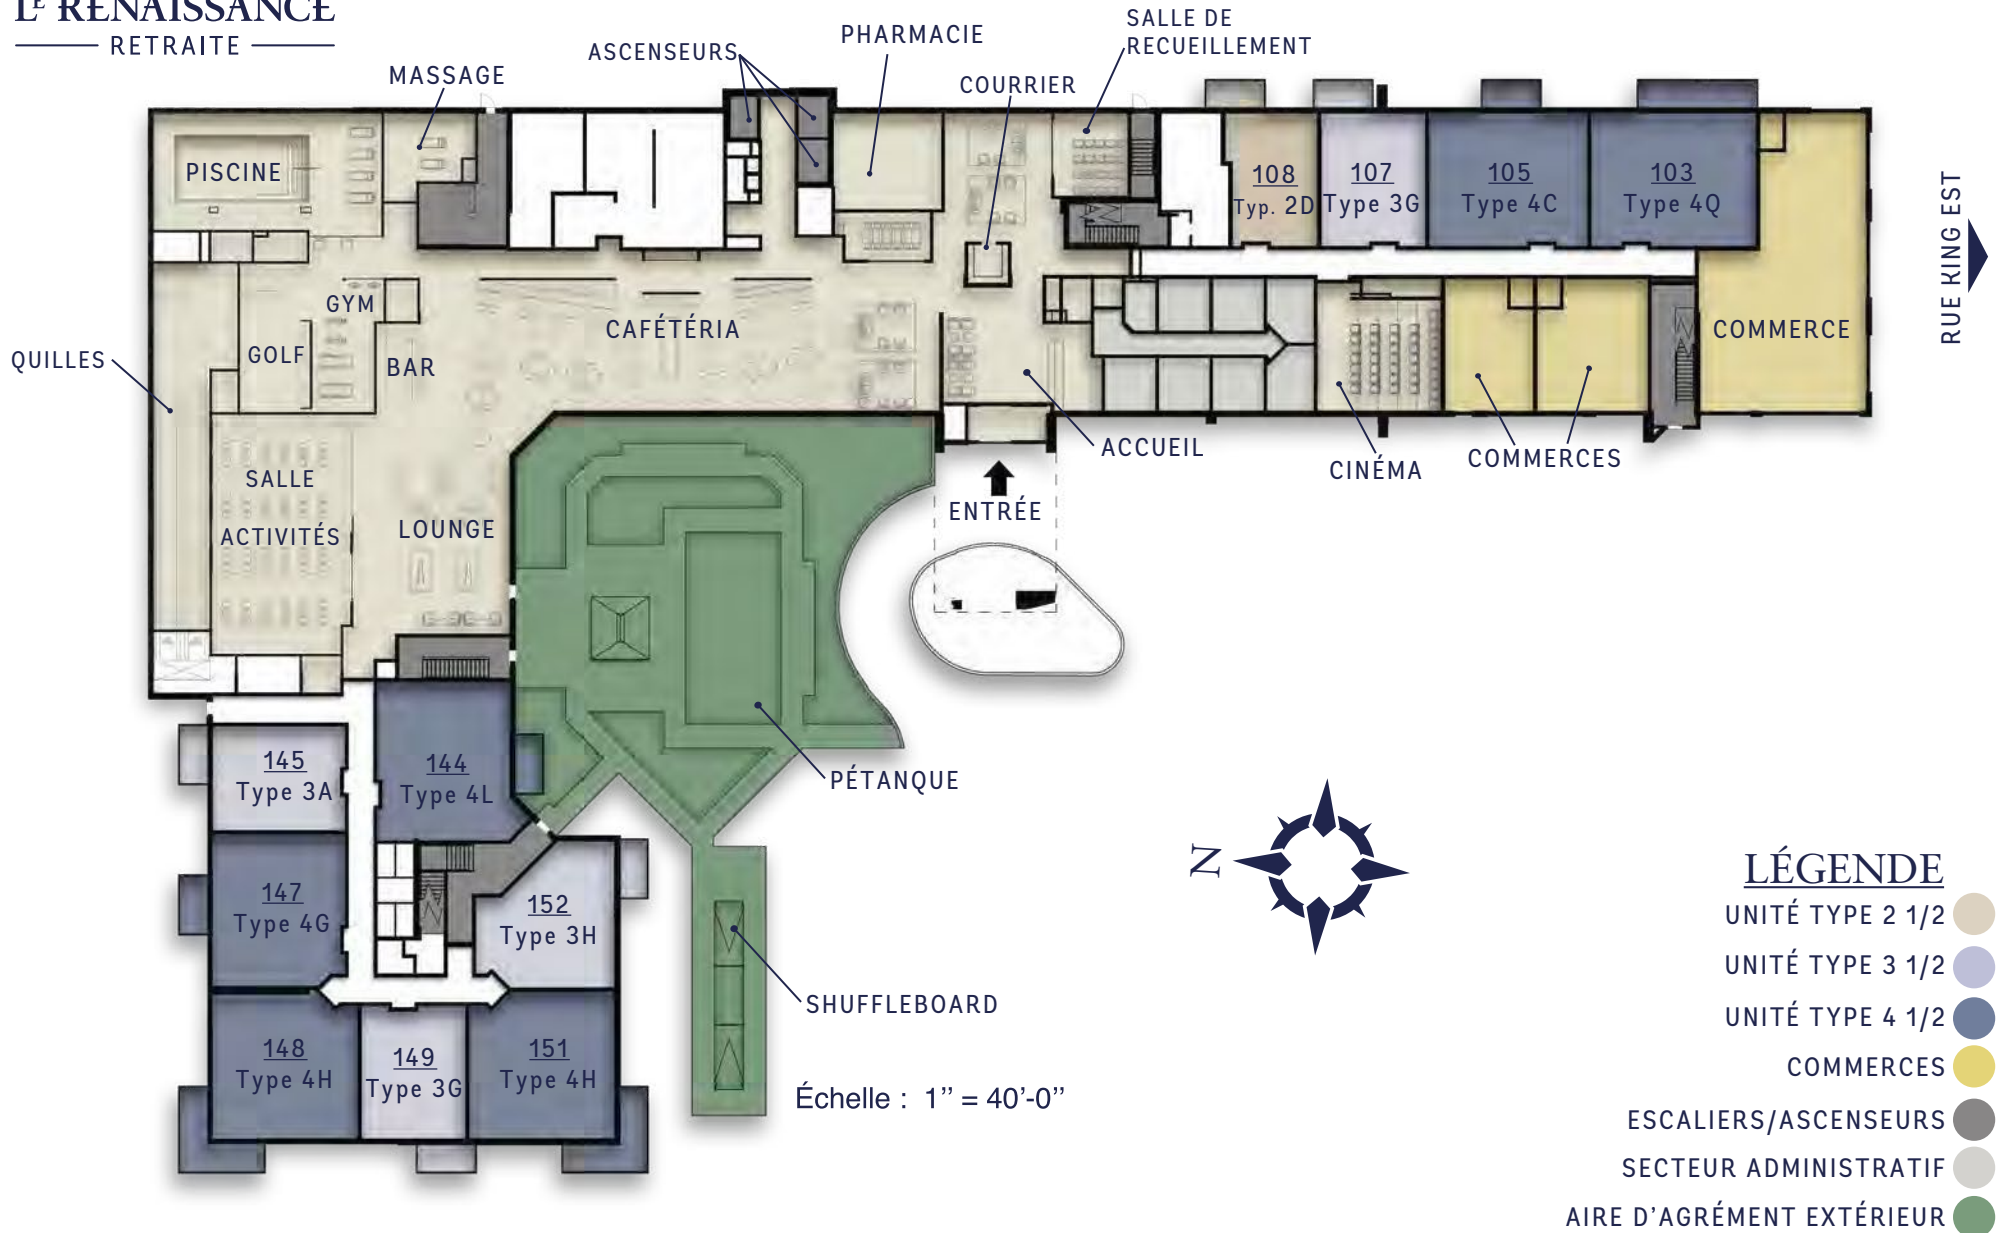



LE RENAISSANCE
— RETRAITE —

NIVEAU 2



Échelle : 1" = 40'-0"

LÉGENDE

- UNITÉ TYPE 2 1/2
- UNITÉ TYPE 3 1/2
- UNITÉ TYPE 4 1/2
- UNITÉ TYPE 5 1/2
- ESCALIERS/ASCENSEURS
- UNITÉS DE SOIN

1-844-843-1113
lerenaissance.ca



LE RENAISSANCE
— RETRAITE —

NIVEAU 3



1-844-843-1113
lerenaissance.ca



LE RENAISSANCE
— RETRAITE —

NIVEAU 4



1-844-843-1113
lerenaissance.ca



LE RENAISSANCE
— RETRAITE —

NIVEAU 5



1-844-843-1113
lerenaissance.ca



LE RENAISSANCE
— RETRAITE —

NIVEAU 6



1-844-843-1113
lerenaissance.ca



LE RENAISSANCE
— RETRAITE —

NIVEAU 7





LE RENAISSANCE
— RETRAITE —

NIVEAU 8

