




LE RENAISSANCE
RETRAITE

FLEURIMONT

Le Renaissance Fleurimont
1341 Rue King Est,
Sherbrooke (Qc)
J1G 0G4

- PLANS CLÉS DES NIVEAUX
- PLANS TYPES DES UNITÉS
- VUES TYPES 3D

819-780-7777
lerenaissance.ca

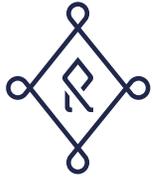

LE RENAISSANCE
RETRAITE



Échelle : 1/8" = 1'-0"

*Les dimensions et superficies sur les plans sont à titre indicatif seulement

4 1/2

MODÈLE 4A

SUPERFICIE
INTÉRIEUR

1188 pi²

BALCON

176 pi²

TOTAL

1363 pi²

COMMODITÉS

- Espace Laveuse-Sécheuse
- Espace Lave-Vaisselle
- Rangement
- Air climatisé
- Walk-in

LÉGENDE

- 1 BALCON (18'-2" x 18'-2")
- 2 BUANDERIE (5'-2" x 6'-11")
- 3 CHAMBRE (11'-6" x 13'-6")
- 4 CHAMBRE (11'-7" x 10'-12")
- 5 CUISINE (10'-7" x 8'-5")
- 6 RANGEMENT (4'-0" x 9'-11")
- 7 SALLE-DE BAIN (5'-0" x 10'-8")
- 8 SALLE-DE-BAIN (7'-12" x 9'-1")
- 9 SALLE-À-MANGER (11'-2" x 10'-9")
- 10 SALON (11'-7" x 12'-8")
- 11 WALK-IN (7'-0" x 4'-0")

1-844-843-1113

lerenaissance.ca



LE RENAISSANCE
RETRAITE



Échelle : 1/8" = 1'-0"

*Les dimensions et superficies sur les plans sont à titre indicatif seulement

4 1/2

MODÈLE 4B

SUPERFICIE
INTÉRIEUR

1006 pi²

BALCON

75 pi²

TOTAL

1081 pi²

COMMODITÉS

- Espace Laveuse-Sécheuse
- Espace Lave-Vaisselle
- Rangement
- Air climatisé
- Walk-in

LÉGENDE

- 1 BALCON (12'-6" x 6'-0")
- 2 BUANDERIE (6'-4" x 5'-5")
- 3 CHAMBRE (10'-0" x 12'-2")
- 4 CHAMBRE (11'-7" x 12'-10")
- 5 CUISINE (9'-8" x 8'-5")
- 6 RANGEMENT (6'-4" x 5'-5")
- 7 SALLE-DE BAIN (6'-7" x 10'-8")
- 8 SALLE-DE-BAIN (5'-0" x 9'-0")
- 9 SALLE-À-MANGER (10'-8" x 7'-10")
- 10 SALON (12'-0" x 11'-5")
- 11 WALK-IN (6'-8" x 4'-0")
- 12 WALK-IN (7'-0" x 5'-0")

1-844-843-1113

lerenaissance.ca



LE RENAISSANCE
RETRAITE



Échelle : 1/8" = 1'-0"

*Les dimensions et superficies sur les plans sont à titre indicatif seulement

4 1/2

MODÈLE 4C

SUPERFICIE
INTÉRIEUR

980 pi²

BALCON

75 pi²

TOTAL

1055 pi²

COMMODITÉS

- Espace Laveuse-Sécheuse
- Espace Lave-Vaisselle
- Rangement
- Air climatisé
- Walk-in

LÉGENDE

- 1 BALCON (12'-6" x 6'-0")
- 2 BUANDERIE (5'-11" x 5'-6")
- 3 CHAMBRE (10'-8" x 12'-10")
- 4 CHAMBRE (10'-5" x 12'-2")
- 5 CUISINE (8'-8" x 8'-5")
- 6 RANGEMENT (3'-5" x 6'-10")
- 7 SALLE-DE BAIN (5'-0" x 8'-12")
- 8 SALLE-DE-BAIN (6'-8" x 10'-8")
- 9 SALLE-À-MANGER (10'-8" x 7'-10")
- 10 SALON (11'-6" x 11'-5")
- 11 WALK-IN (6'-8" x 5'-0")
- 12 WALK-IN (7'-0" x 4'-0")

1-844-843-1113

lerenaissance.ca



LE RENAISSANCE
RETRAITE



Échelle : 1/8" = 1'-0"

*Les dimensions et superficies sur les plans sont à titre indicatif seulement

4 1/2

MODÈLE 4D

SUPERFICIE
INTÉRIEUR

920 pi²

BALCON

75 pi²

TOTAL

995 pi²

COMMODITÉS


- Espace Laveuse-Sécheuse
- Espace Lave-Vaisselle
- Rangement
- Air climatisé
- Walk-in

LÉGENDE

- 1 BALCON (12'-6" x 6'-0")
- 2 BUANDERIE (3'-0" x 5'-3")
- 3 CHAMBRE (10'-5" x 12'-7")
- 4 CHAMBRE (10'-9" x 14'-0")
- 5 CUISINE (8'-7" x 8'-5")
- 6 SALLE-DE BAIN (5'-0" x 10'-9")
- 7 SALLE-DE-BAIN (7'-0" x 8'-5")
- 8 SALLE-À-MANGER (10'-11" x 8'-7")
- 9 SALON (10'-11" x 10'-8")
- 10 WALK-IN (6'-9" x 3'-6")
- 11 WALK-IN (7'-0" x 5'-3")

1-844-843-1113

lerenaissance.ca

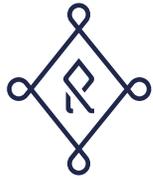

LE RENAISSANCE
RETRAITE



Échelle : 1/8" = 1'-0"

*Les dimensions et superficies sur les plans sont à titre indicatif seulement

4 1/2

MODÈLE 4E

SUPERFICIE
INTÉRIEUR

939 pi²

BALCON

75 pi²

TOTAL

1014 pi²

COMMODITÉS


- Espace Laveuse-Sécheuse
- Espace Lave-Vaisselle
- Rangement
- Air climatisé
- Walk-in

LÉGENDE

- 1 BALCON (12'-6" x 6'-0")
- 2 BUANDERIE (3'-0" x 6'-4")
- 3 CHAMBRE (10'-6" x 13'-0")
- 4 CHAMBRE (10'-1" x 11'-8")
- 5 CUISINE (10'-5" x 8'-5")
- 6 RANGEMENT (7'-2" x 4'-6")
- 7 SALLE-DE BAIN (10'-1" x 8'-3")
- 8 SALLE-DE-BAIN (7'-7" x 8'-3")
- 9 SALLE-À-MANGER (10'-9" x 9'-5")
- 10 SALON (10'-9" x 9'-10")
- 11 WALK-IN (6'-10" x 6'-4")

1-844-843-1113

lerenaissance.ca

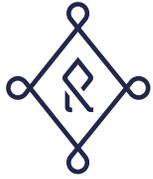

LE RENAISSANCE
RETRAITE



Échelle : 1/8" = 1'-0"

*Les dimensions et superficies sur les plans sont à titre indicatif seulement

4 1/2

MODÈLE 4F

SUPERFICIE
INTÉRIEUR

1052 pi²

BALCON

75 pi²

TOTAL

1127 pi²

COMMODITÉS

- Espace Laveuse-Sécheuse
- Espace Lave-Vaisselle
- Rangement
- Air climatisé
- Walk-in

LÉGENDE

- 1 BALCON (12'-6" x 6'-0")
- 2 BUANDERIE (5'-7" x 5'-2")
- 3 CHAMBRE (11'-3" x 13'-6")
- 4 CHAMBRE (10'-6" x 11'-0")
- 5 CUISINE (9'-6" x 8'-5")
- 6 RANGEMENT (3'-3" x 4'-11")
- 7 SALLE-DE BAIN (5'-3" x 7'-8")
- 8 SALLE-DE-BAIN (5'-0" x 8'-11")
- 9 SALLE-À-MANGER (10'-0" x 10'-9")
- 10 SALON (10'-6" x 10'-11")
- 11 WALK-IN (7'-0" x 4'-0")

1-844-843-1113

lerenaissance.ca



LE RENAISSANCE
RETRAITE



Échelle : 1/8" = 1'-0"

*Les dimensions et superficies sur les plans sont à titre indicatif seulement

4 1/2

MODÈLE 4G

SUPERFICIE
INTÉRIEUR

927 pi²

BALCON

75 pi²

TOTAL

1002 pi²

COMMODITÉS

- Espace Laveuse-Sécheuse
- Espace Lave-Vaisselle
- Rangement
- Air climatisé
- Walk-in

LÉGENDE

- 1 BALCON (12'-6" x 6'-0")
- 2 BUANDERIE (6'-3" x 3'-0")
- 3 CHAMBRE (13'-0" x 10'-6")
- 4 CHAMBRE (11'-7" x 10'-0")
- 5 CUISINE (10'-5" x 8'-5")
- 6 RANGEMENT (4'-6" x 4'-3")
- 7 SALLE-DE BAIN (7'-7" x 8'-3")
- 8 SALLE-DE-BAIN (8'-3" x 10'-0")
- 9 SALLE-À-MANGER (10'-3" x 10'-9")
- 10 SALON (9'-0" x 10'-9")
- 11 WALK-IN (6'-3" x 6'-10")

1-844-843-1113

lerenaissance.ca



L^E RENAISSANCE
RETRAITE



Échelle : 1/8" = 1'-0"

*Les dimensions et superficies sur les plans sont à titre indicatif seulement

4 1/2

MODÈLE 4H

SUPERFICIE
INTÉRIEUR

979 pi²

BALCON

176 pi²

TOTAL

1155 pi²

COMMODITÉS

- Espace Laveuse-Sécheuse
- Espace Lave-Vaisselle
- Rangement
- Air climatisé

LÉGENDE

- 1 BALCON (18'-2" x 18'-2")
- 2 BUANDERIE (5'-4" x 5'-2")
- 3 CHAMBRE (10'-8" x 13'-3")
- 4 CHAMBRE (10'-9" x 10'-11")
- 5 CUISINE (9'-6" x 8'-5")
- 6 RANGEMENT (6'-2" x 4'-0")
- 7 SALLE-DE BAIN (6'-1" x 11'-6")
- 8 SALLE-À-MANGER (9'-0" x 10'-9")
- 9 SALON (10'-1" x 11'-5")

1-844-843-1113

lerenaissance.ca



LE RENAISSANCE
— RETRAITE —



Échelle : 1/8" = 1'-0"

*Les dimensions et superficies sur les plans sont à titre indicatif seulement

4 1/2

MODÈLE 41

SUPERFICIE
INTÉRIEUR

946 pi²

BALCON

176 pi²

TOTAL

1122 pi²

COMMODITÉS

- Espace Laveuse-Sécheuse
- Espace Lave-Vaisselle
- Rangement
- Air climatisé
- Walk-in

LÉGENDE

- 1 BALCON (18'-2" x 18'-2")
- 2 BUANDERIE (5'-1" x 6'-9")
- 3 CHAMBRE (14'-0" x 10'-4")
- 4 CHAMBRE (10'-9" x 10'-6")
- 5 CUISINE (9'-3" x 8'-5")
- 6 SALLE-DE BAIN (6'-3" x 10'-9")
- 7 SALLE-À-MANGER (10'-8" x 10'-4")
- 8 SALON (12'-2" x 11'-3")
- 9 WALK-IN (8'-0" x 4'-3")

1-844-843-1113

lerenaissance.ca



LE RENAISSANCE
RETRAITE



Échelle : 1/8" = 1'-0"

*Les dimensions et superficies sur les plans sont à titre indicatif seulement

4 1/2

MODÈLE 4J

SUPERFICIE
INTÉRIEUR

974 pi²

BALCON

75 pi²

TOTAL

1049 pi²

COMMODITÉS

- Espace Laveuse-Sécheuse
- Espace Lave-Vaisselle
- Rangement
- Air climatisé
- Walk-in

LÉGENDE

- 1 BALCON (12'-6" x 6'-0")
- 2 BUANDERIE (3'-0" x 5'-3")
- 3 CHAMBRE (10'-11" x 12'-10")
- 4 CHAMBRE (10'-1" x 12'-2")
- 5 CUISINE (12'-11" x 8'-5")
- 6 SALLE-D'EAU (6'-1" x 6'-0")
- 7 SALLE-DE-BAIN (8'-6" x 8'-9")
- 8 SALLE-À-MANGER (11'-6" x 8'-2")
- 9 SALON (11'-6" x 11'-1")
- 10 WALK-IN (7'-0" x 5'-0")

1-844-843-1113

lerenaissance.ca



LE RENAISSANCE
RETRAITE



Échelle : 1/8" = 1'-0"

*Les dimensions et superficies sur les plans sont à titre indicatif seulement

4 1/2

MODÈLE 4K

SUPERFICIE
INTÉRIEUR

913 pi²

BALCON

75 pi²

TOTAL

988 pi²

COMMODITÉS

- Espace Laveuse-Sécheuse
- Espace Lave-Vaisselle
- Rangement
- Air climatisé
- Walk-in

LÉGENDE

- 1 BALCON (12'-6" x 6'-0")
- 2 BUANDERIE (5'-8" x 5'-5")
- 3 CHAMBRE (10'-7" x 13'-0")
- 4 CHAMBRE (10'-1" x 10'-8")
- 5 CUISINE (8'-7" x 8'-5")
- 6 RANGEMENT (4'-3" x 4'-6")
- 7 SALLE-DE-BAIN (6'-1" x 10'-4")
- 8 SALLE-À-MANGER (11'-0" x 8'-8")
- 9 SALON (11'-0" x 10'-7")
- 10 WALK-IN (5'-10" x 5'-10")

1-844-843-1113

lerenaissance.ca



LE RENAISSANCE
RETRAITE



Échelle : 1/8" = 1'-0"

*Les dimensions et superficies sur les plans sont à titre indicatif seulement

4 1/2

MODÈLE 4L

SUPERFICIE
INTÉRIEUR

993 pi²

BALCON

75 pi²

TOTAL

1068 pi²

COMMODITÉS

- Espace Laveuse-Sécheuse
- Espace Lave-Vaisselle
- Rangement
- Air climatisé
- Walk-in

LÉGENDE

- 1 BALCON (12'-6" x 6'-0")
- 2 BUANDERIE (7'-1" x 5'-11")
- 3 CHAMBRE (14'-6" x 10'-0")
- 4 CHAMBRE (13'-0" x 10'-7")
- 5 CUISINE (8'-5" x 8'-6")
- 6 RANGEMENT (5'-9" x 4'-5")
- 7 SALLE-DE BAIN (8'-9" x 5'-0")
- 8 SALLE-DE-BAIN (10'-8" x 6'-8")
- 9 SALLE-À-MANGER (7'-10" x 11'-8")
- 10 SALON (11'-5" x 11'-8")
- 11 WALK-IN (5'-1" x 6'-9")
- 12 WALK-IN (4'-0" x 6'-8")

1-844-843-1113

lerenaissance.ca



LE RENAISSANCE
RETRAITE



Échelle : 1/8" = 1'-0"

*Les dimensions et superficies sur les plans sont à titre indicatif seulement

4 1/2

MODÈLE 4M

SUPERFICIE
INTÉRIEUR

939 pi²

BALCON

75 pi²

TOTAL

1014 pi²

COMMODITÉS

- Espace Laveuse-Sécheuse
- Espace Lave-Vaisselle
- Rangement
- Air climatisé
- Walk-in

LÉGENDE

- 1 BALCON (12'-6" x 6'-0")
- 2 BUANDERIE (3'-0" x 6'-4")
- 3 CHAMBRE (10'-6" x 13'-0")
- 4 CHAMBRE (10'-1" x 11'-8")
- 5 CUISINE (12'-6" x 8'-5")
- 6 SALLE-DE BAIN (10'-1" x 6'-6")
- 7 SALLE-DE-BAIN (7'-7" x 8'-3")
- 8 SALLE-À-MANGER (10'-9" x 9'-5")
- 9 SALON (10'-9" x 9'-10")
- 10 WALK-IN (6'-10" x 6'-4")

1-844-843-1113

lerenaissance.ca



LE RENAISSANCE
RETRAITE



Échelle : 1/8" = 1'-0"

*Les dimensions et superficies sur les plans sont à titre indicatif seulement

41/2

MODÈLE 4N

SUPERFICIE
INTÉRIEUR

1089 pi²

BALCON

135 pi²

TOTAL

1224 pi²

COMMODITÉS

- Espace Laveuse-Sécheuse
- Espace Lave-Vaisselle
- Rangement
- Air climatisé
- Walk-in

LÉGENDE

- 1 BALCON (22'-6" x 6'-0")
- 2 BUANDERIE (5'-2" x 6'-11")
- 3 CHAMBRE (11'-3" x 13'-6")
- 4 CHAMBRE (11'-7" x 10'-12")
- 5 CUISINE (10'-7" x 8'-5")
- 6 RANGEMENT (4'-0" x 9'-11")
- 7 SALLE-DE BAIN (5'-0" x 10'-8")
- 8 SALLE-DE-BAIN (7'-12" x 9'-1")
- 9 SALLE-À-MANGER (11'-2" x 10'-9")
- 10 SALON (10'-6" x 12'-8")
- 11 WALK-IN (7'-0" x 4'-0")

1-844-843-1113

lerenaissance.ca



LE RENAISSANCE
RETRAITE



Échelle : 1/8" = 1'-0"

*Les dimensions et superficies sur les plans sont à titre indicatif seulement

4 1/2

MODÈLE 4P

SUPERFICIE
INTÉRIEUR

1053 pi²

BALCON

123 pi²

TOTAL

1176 pi²

COMMODITÉS


- Espace Laveuse-Sécheuse
- Espace Lave-Vaisselle
- Rangement
- Air climatisé
- Walk-in

LÉGENDE

- 1 BALCON (20'-6" x 6'-0")
- 2 BUANDERIE (5'-7" x 5'-1")
- 3 CHAMBRE (11'-3" x 13'-6")
- 4 CHAMBRE (11'-7" x 10'-12")
- 5 CUISINE (9'-6" x 8'-5")
- 6 RANGEMENT (3'-3" x 4'-11")
- 7 SALLE-DE BAIN (5'-3" x 7'-8")
- 8 SALLE-DE-BAIN (10'-8" x 5'-0")
- 9 SALLE-À-MANGER (10'-1" x 10'-9")
- 10 SALON (10'-6" x 12'-8")
- 11 WALK-IN (7'-0" x 4'-0")

1-844-843-1113

lerenaissance.ca

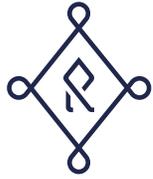

LE RENAISSANCE
RETRAITE



Échelle : 1/8" = 1'-0"

*Les dimensions et superficies sur les plans sont à titre indicatif seulement

4^{1/2}

MODÈLE 4Q

SUPERFICIE
INTÉRIEUR

1014 pi²

BALCON

151 pi²

TOTAL

1165 pi²

COMMODITÉS

- Espace Laveuse-Sécheuse
- Espace Lave-Vaisselle
- Rangement
- Air climatisé
- Walk-in

LÉGENDE

- 1 BALCON (25'-2" x 6'-0")
- 2 BUANDERIE (6'-4" x 5'-5")
- 3 CHAMBRE (10'-0" x 12'-2")
- 4 CHAMBRE (11'-7" x 12'-10")
- 5 CUISINE (9'-8" x 8'-5")
- 6 RANGEMENT (6'-4" x 5'-5")
- 7 SALLE-DE BAIN (6'-7" x 10'-8")
- 8 SALLE-DE-BAIN (5'-0" x 9'-0")
- 9 SALLE-À-MANGER (10'-8" x 7'-10")
- 10 SALON (12'-0" x 11'-5")
- 11 WALK-IN (6'-8" x 4'-0")
- 12 WALK-IN (7'-0" x 5'-0")

1-844-843-1113

lerenaissance.ca



LE RENAISSANCE
RETRAITE

MODÈLE 3A



VUES TYPES 3D

1-844-843-1113
lerenaissance.ca



LE RENAISSANCE
RETRAITE

MODÈLE 4A - UNITÉ DE COIN



VUES TYPES 3D

1-844-843-1113
lerenaissance.ca



LE RENAISSANCE
RETRAITE

MODÈLE 4A - UNITÉ DE COIN




VUES TYPES 3D

1-844-843-1113
lerenaissance.ca



LE RENAISSANCE
RETRAITE

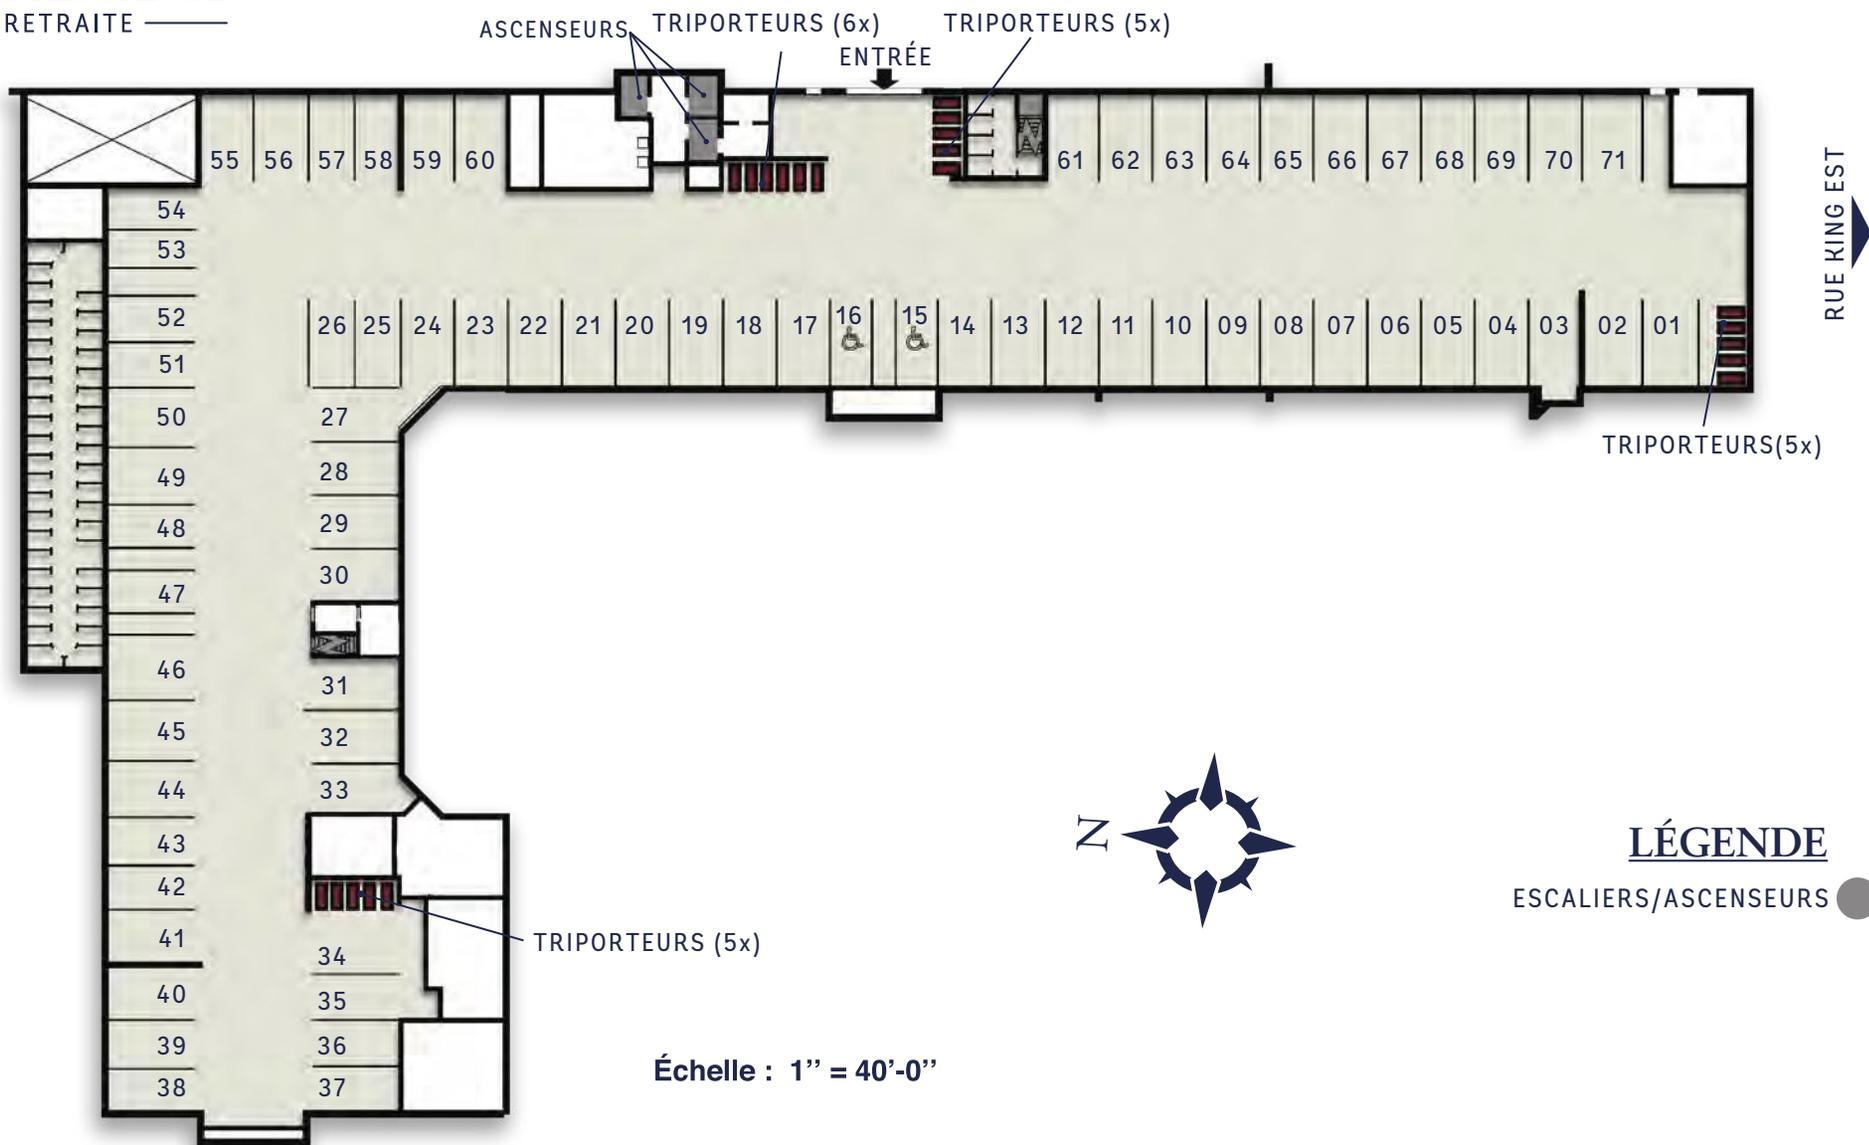

Échelle : 1" = 40'-0"


LÉGENDE

ESCALIERS/ASCENSEURS ●



LE RENAISSANCE RETRAITE

NIVEAU 1

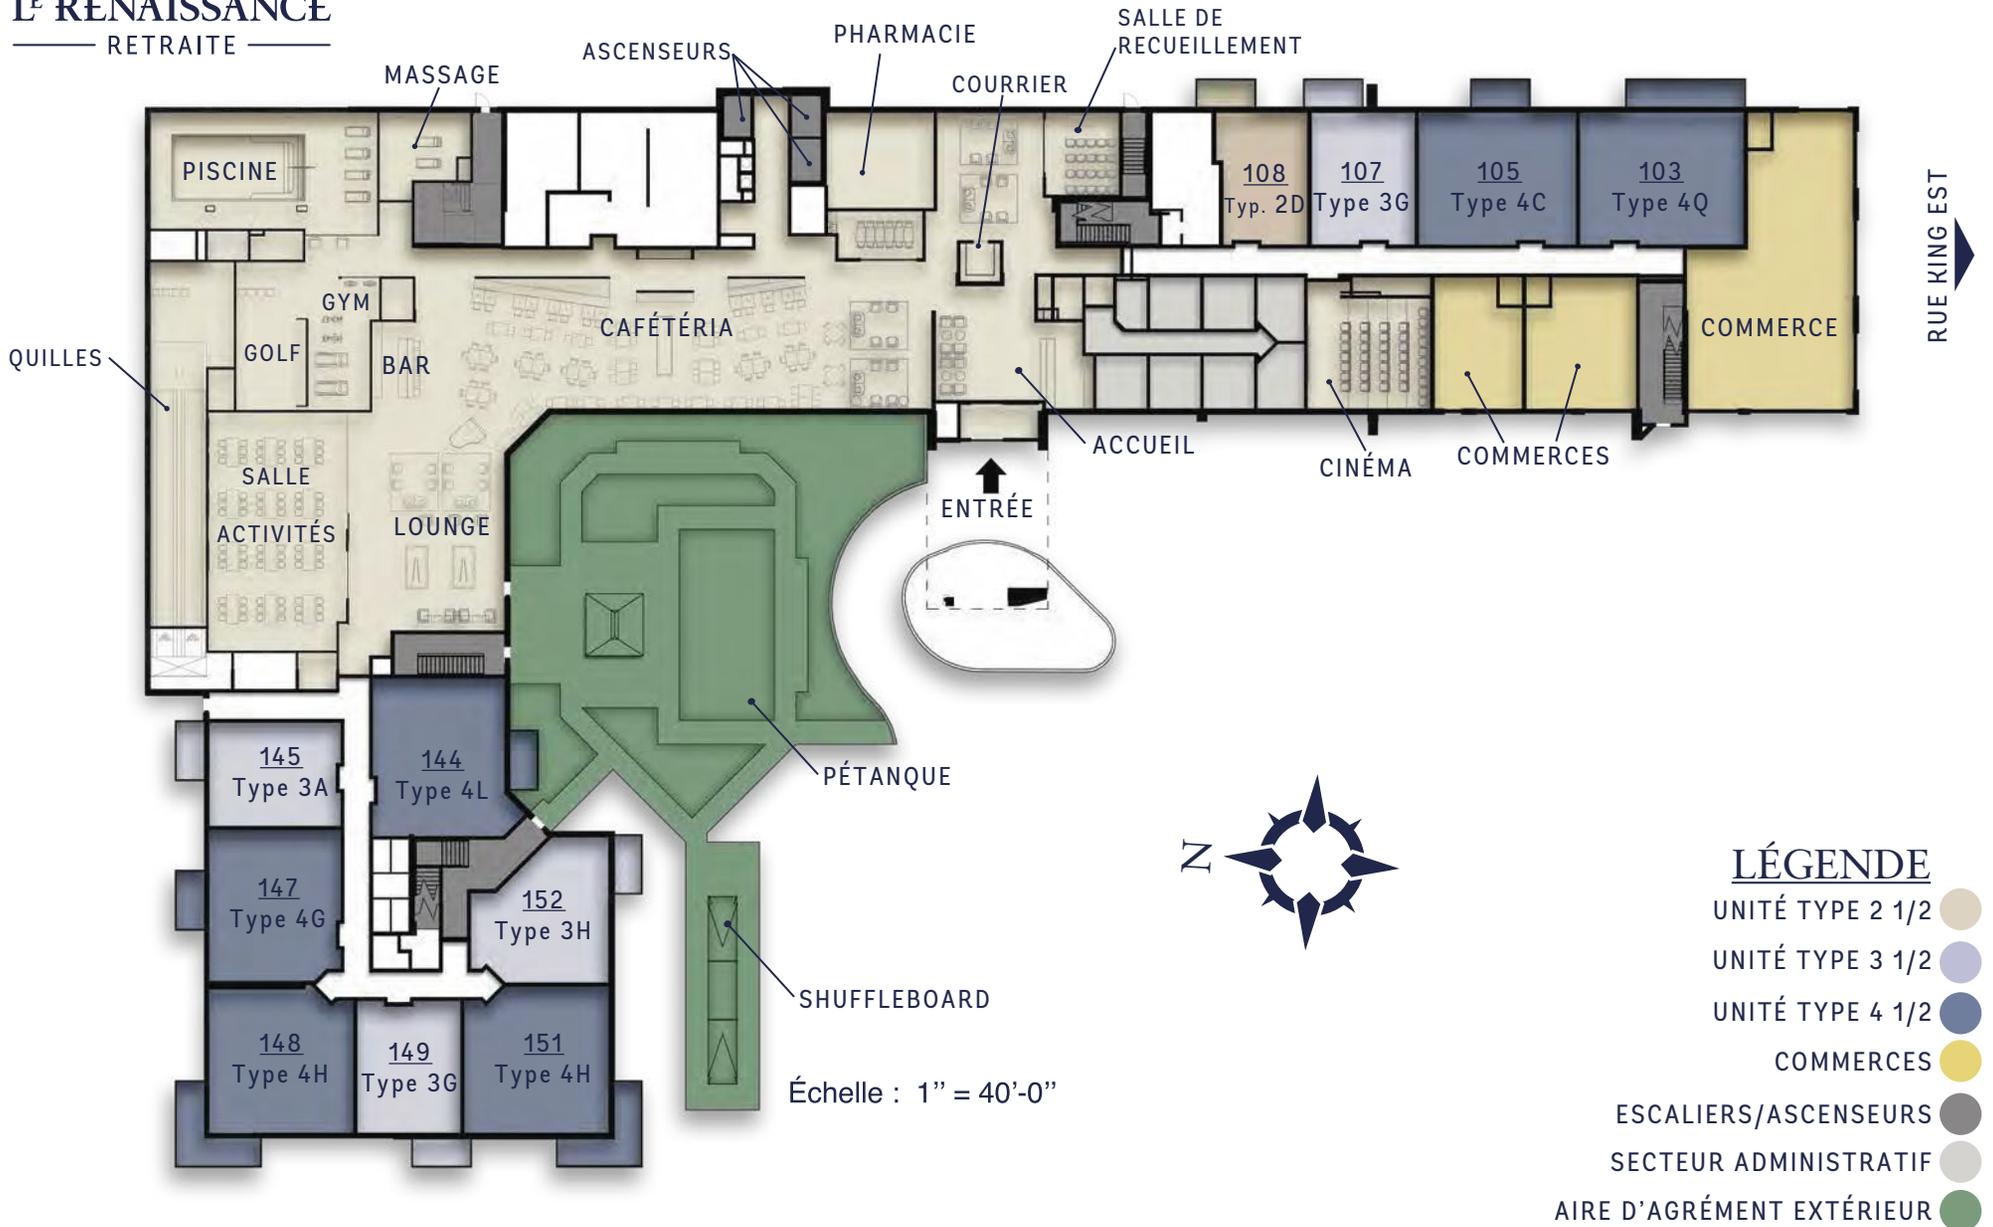



LE RENAISSANCE
RETRAITE



LÉGENDE

- UNITÉ TYPE 2 1/2
- UNITÉ TYPE 3 1/2
- UNITÉ TYPE 4 1/2
- UNITÉ TYPE 5 1/2
- ESCALIERS/ASCENSEURS
- UNITÉS DE SOIN



LE RENAISSANCE
RETRAITE



LÉGENDE

- UNITÉ TYPE 2 1/2
- UNITÉ TYPE 3 1/2
- UNITÉ TYPE 4 1/2
- UNITÉ TYPE 5 1/2
- ESCALIERS/ASCENSEURS



LE RENAISSANCE
RETRAITE





LE RENAISSANCE
RETRAITE



LÉGENDE

- UNITÉ TYPE 2 1/2
- UNITÉ TYPE 3 1/2
- UNITÉ TYPE 4 1/2
- UNITÉ TYPE 5 1/2
- ESCALIERS/ASCENSEURS



LE RENAISSANCE
RETRAITE



LÉGENDE

- UNITÉ TYPE 2 1/2
- UNITÉ TYPE 3 1/2
- UNITÉ TYPE 4 1/2
- UNITÉ TYPE 5 1/2
- ESCALIERS/ASCENSEURS



LE RENAISSANCE
RETRAITE





LE RENAISSANCE
— RETRAITE —

