



LE RENAISSANCE
— RETRAITE —

FLEURIMONT

Le Renaissance Fleurimont
1341 Rue King Est,
Sherbrooke (Qc)
J1G 0G4

- PLANS CLÉS DES NIVEAUX
- PLANS TYPES DES UNITÉS
- VUES TYPES 3D

819-780-7777
lerenaissance.ca



LE RENAISSANCE
RETRAITE



Échelle : 1/8" = 1'-0"

*Les dimensions et superficies sur les plans sont à titre indicatif seulement

5^{1/2}

MODÈLE 5A

SUPERFICIE
INTÉRIEUR

1350 pi²

BALCON

150 pi²

TOTAL

1500 pi²

COMMODITÉS

- Espace Laveuse-Sécheuse
- Espace Lave-Vaisselle
- Rangement
- Air climatisé
- Walk-in

LÉGENDE


- 1 BALCON (12'-6" x 6'-0")
- 2 BALCON (12'-6" x 6'-0")
- 3 BUANDERIE (7'-4" x 5'-0")
- 4 CHAMBRE (11'-0" x 13'-0")
- 5 CHAMBRE (10'-0" x 11'-8")
- 6 CHAMBRE (10'-6" x 11'-0")
- 7 CUISINE (9'-6" x 8'-5")
- 8 RANGEMENT (5'-6" x 7'-4")
- 9 SALLE-DE BAIN (5'-0" x 8'-6")
- 10 SALLE-DE BAIN (8'-6" x 8'-7")
- 11 SALLE-À-MANGER (9'-6" x 10'-9")
- 12 SALON (11'-1" x 13'-7")
- 13 WALK-IN (7'-0" x 5'-4")

1-844-843-1113

lerenaissance.ca



LE RENAISSANCE
— RETRAITE —

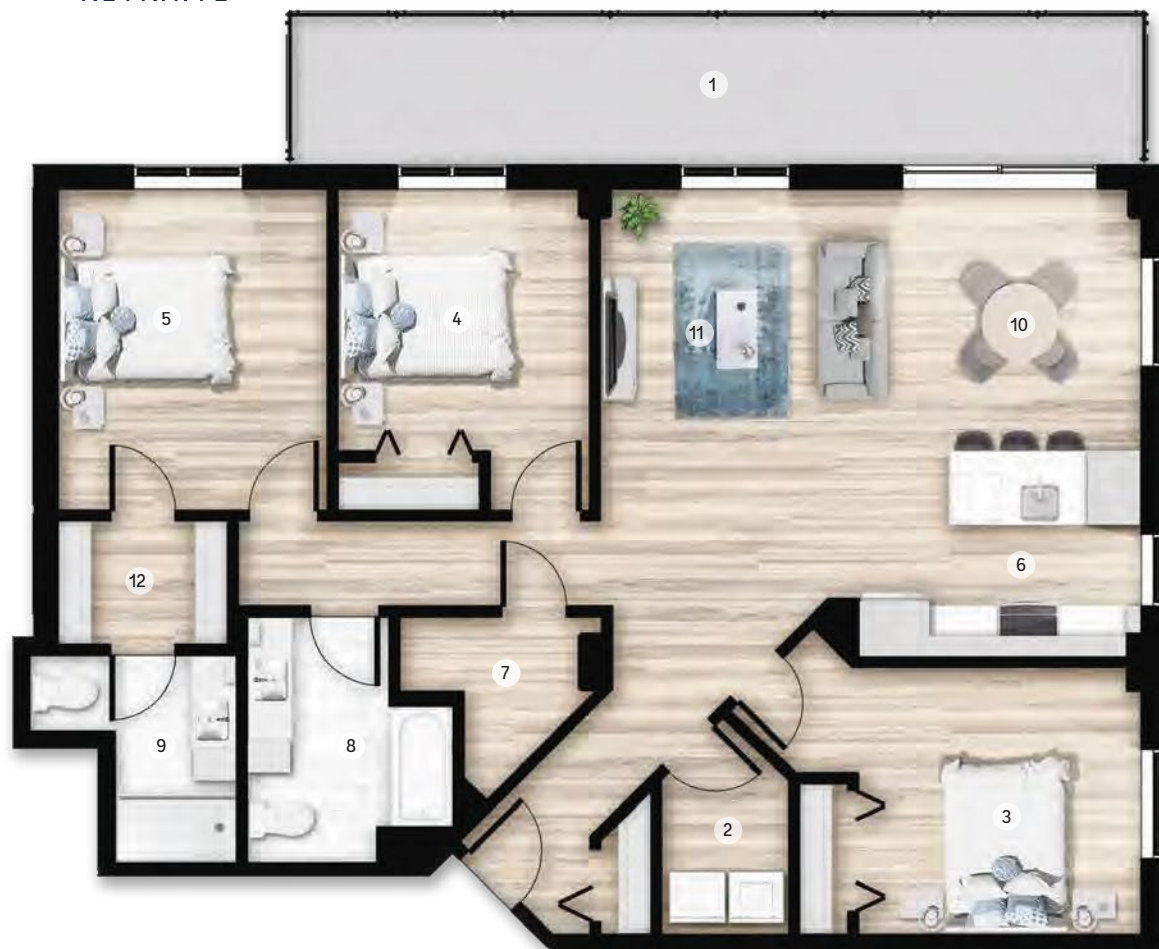

Échelle : 1/8" = 1'-0"

*Les dimensions et superficies sur les plans sont à titre indicatif seulement

5^{1/2}

MODÈLE 5B

SUPERFICIE
INTÉRIEUR

1392 pi²

BALCON

225 pi²

TOTAL

1617 pi²

COMMODITÉS

- Espace Laveuse-Sécheuse
- Espace Lave-Vaisselle
- Rangement
- Air climatisé
- Walk-in

LÉGENDE

- 1 BALCON (35'-6" x 6'-4")
- 2 BUANDERIE (5'-3" x 7'-7")
- 3 CHAMBRE (11'-7" x 11'-0")
- 4 CHAMBRE (10'-4" x 13'-2")
- 5 CHAMBRE (11'-0" x 13'-2")
- 6 CUISINE (11'-7" x 8'-5")
- 7 RANGEMENT (8'-4" x 5'-6")
- 8 SALLE-DE BAIN (5'-10" x 10'-1")
- 9 SALLE-DE-BAIN (5'-0" x 8'-6")
- 10 SALLE-À-MANGER (11'-3" x 10'-9")
- 11 SALON (10'-11" x 13'-7")
- 12 WALK-IN (7'-0" x 5'-1")

1-844-843-1113

lerenaissance.ca



LE RENAISSANCE
— RETRAITE —

MODÈLE 3A



VUES TYPES 3D

1-844-843-1113
lerenaissance.ca



LE RENAISSANCE
— RETRAITE —

MODÈLE 4A - UNITÉ DE COIN




VUES TYPES 3D

1-844-843-1113
lerenaissance.ca



LE RENAISSANCE
RETRAITE

MODÈLE 4A - UNITÉ DE COIN

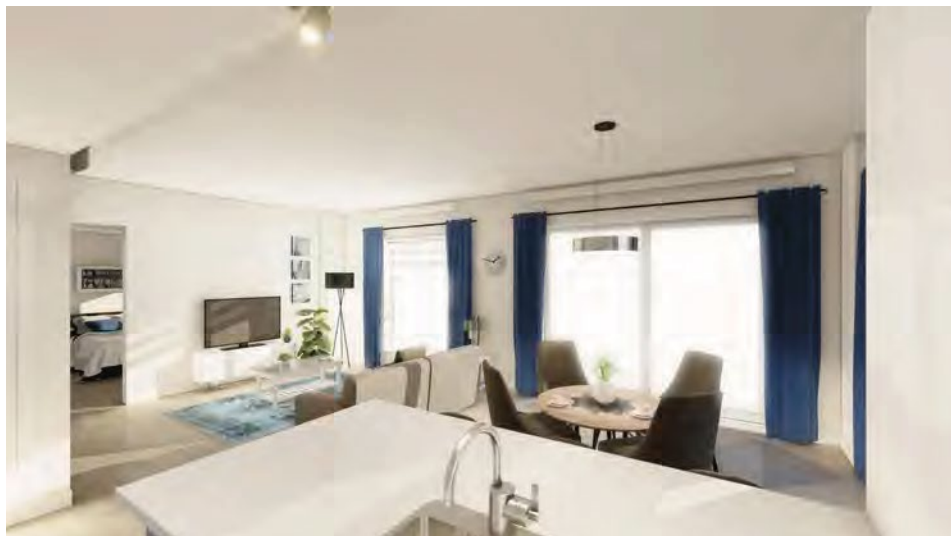


VUES TYPES 3D

1-844-843-1113
lerenaissance.ca



LE RENAISSANCE
— RETRAITE —

NIVEAU 0

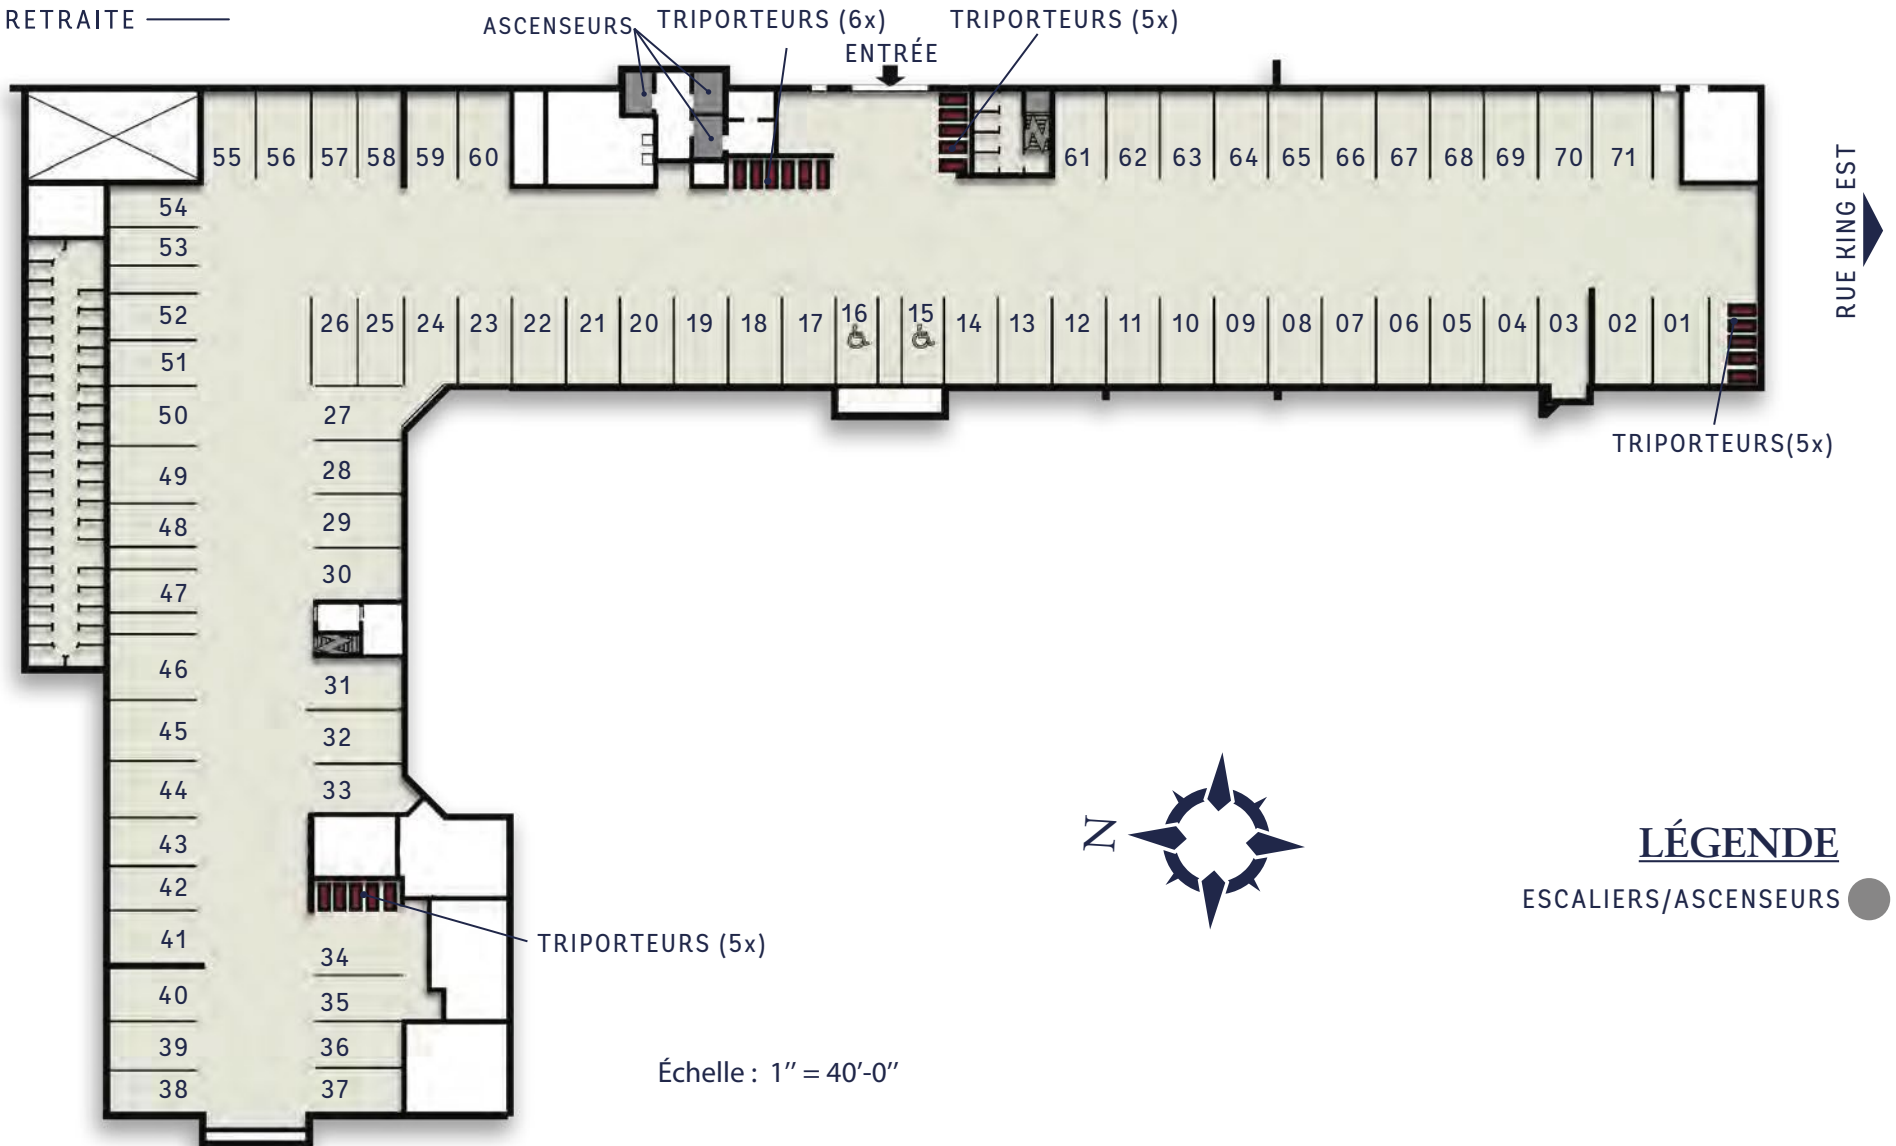


1-844-843-1113
lerenaissance.ca



LE RENAISSANCE RETRAITE

NIVEAU 1

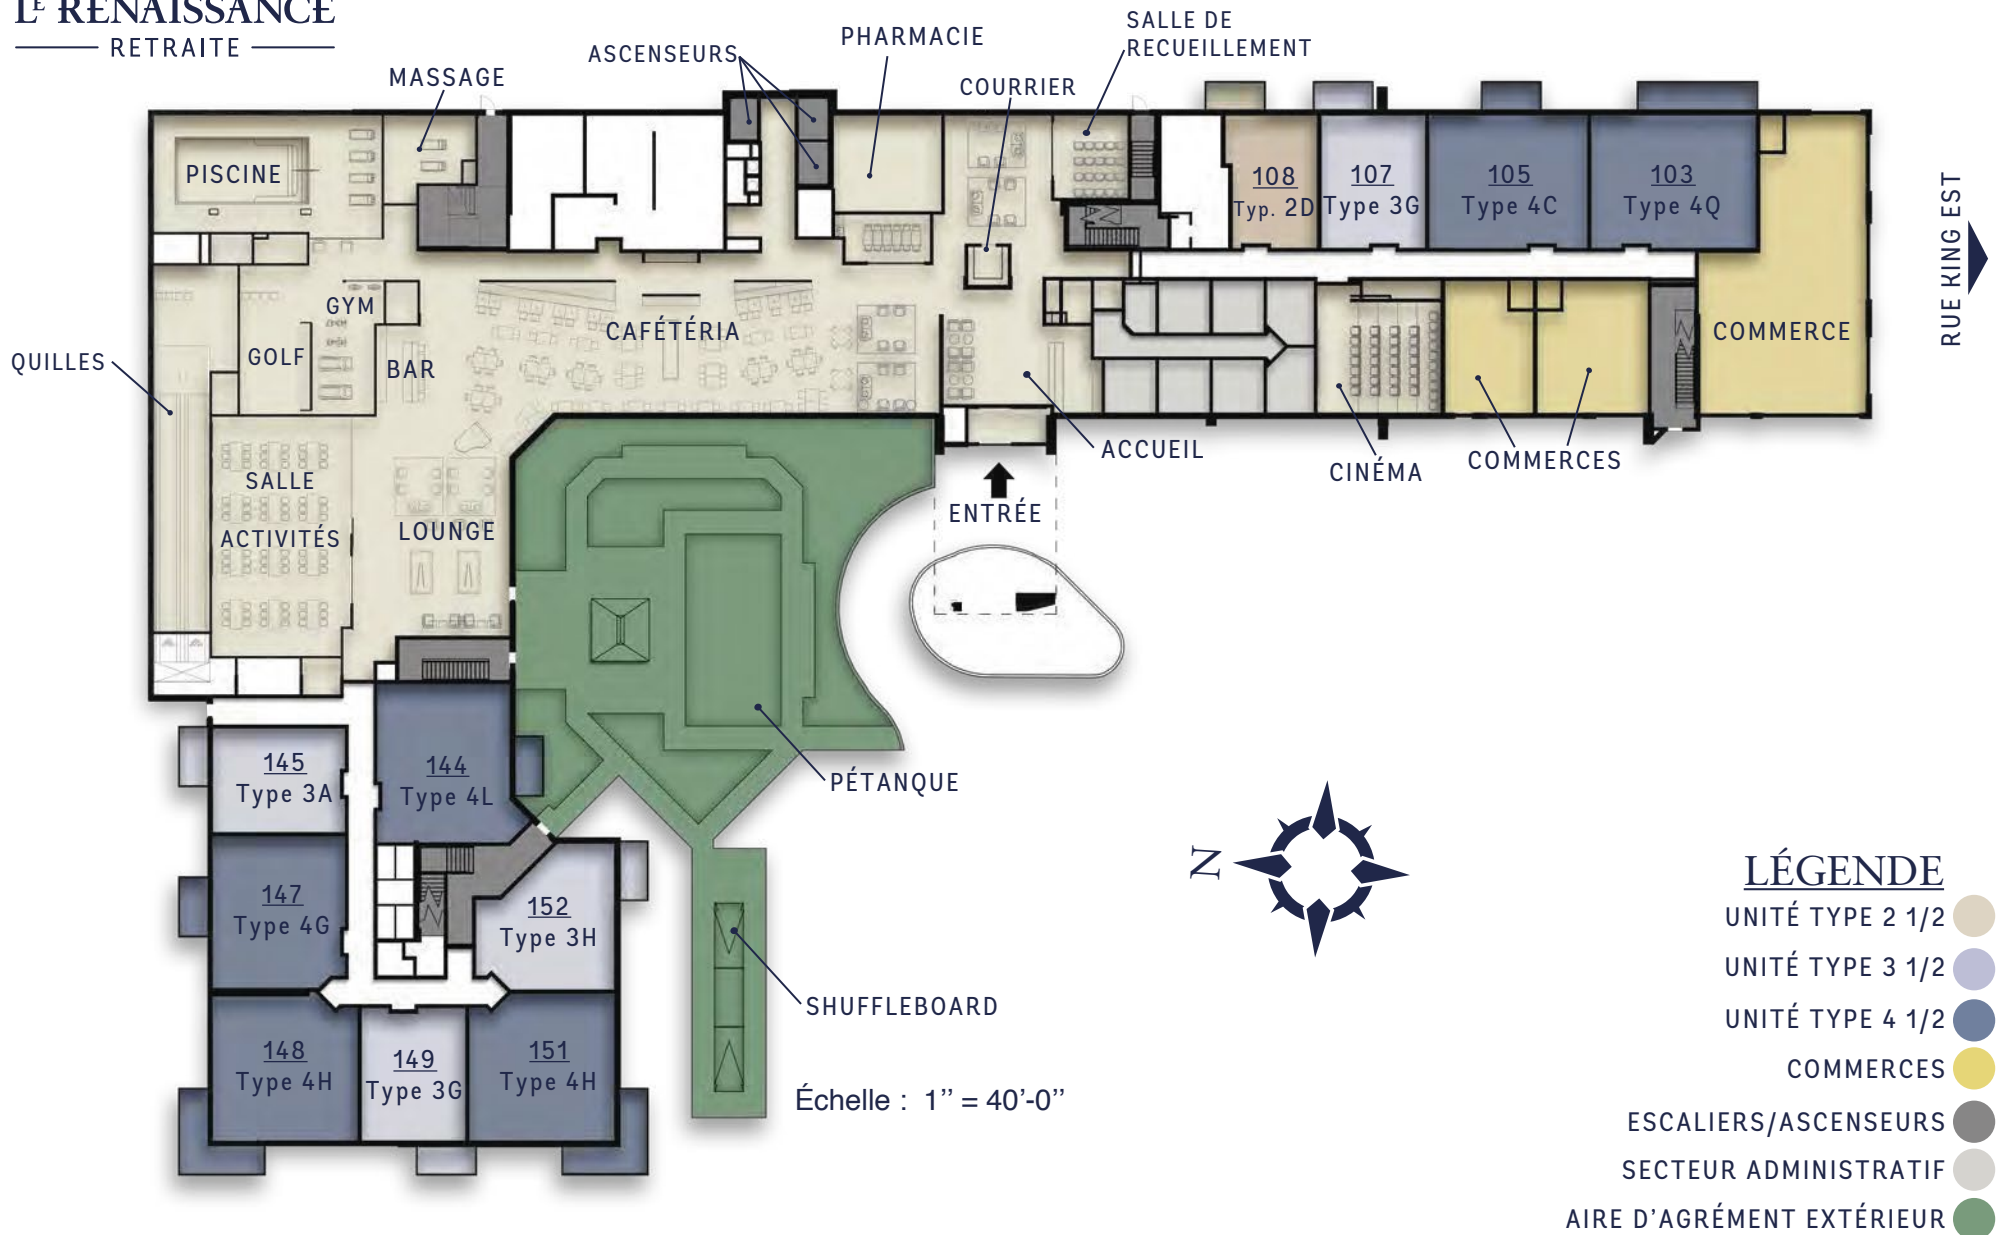



LE RENAISSANCE
— RETRAITE —

NIVEAU 2



1-844-843-1113
lerenaissance.ca



LE RENAISSANCE
— RETRAITE —

NIVEAU 3



1-844-843-1113
lerenaissance.ca



LE RENAISSANCE
— RETRAITE —

NIVEAU 4



1-844-843-1113
lerenaissance.ca



LE RENAISSANCE
— RETRAITE —

NIVEAU 5



1-844-843-1113
lerenaissance.ca



LE RENAISSANCE
— RETRAITE —

NIVEAU 6



1-844-843-1113
lerenaissance.ca



LE RENAISSANCE
— RETRAITE —

NIVEAU 7





LE RENAISSANCE
— RETRAITE —

NIVEAU 8

